



PERSIANA  
MOD. STORICA

PIANTA scala 1:2

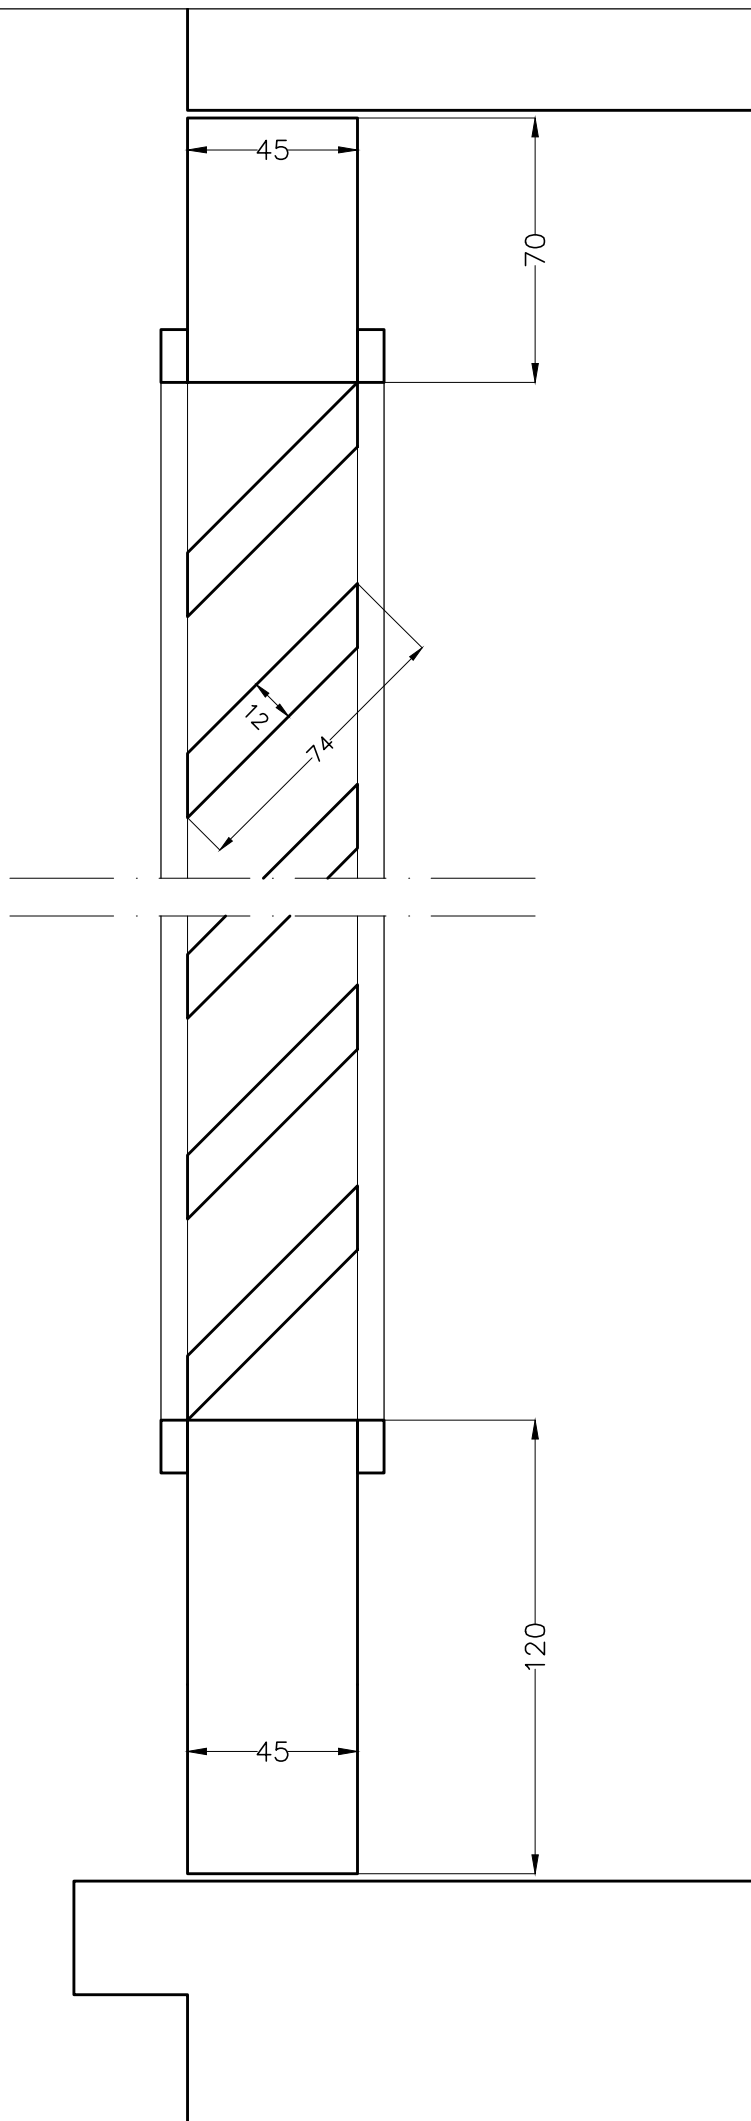

PERSIANA  
MOD. STORICA

SEZ. scala 1:2

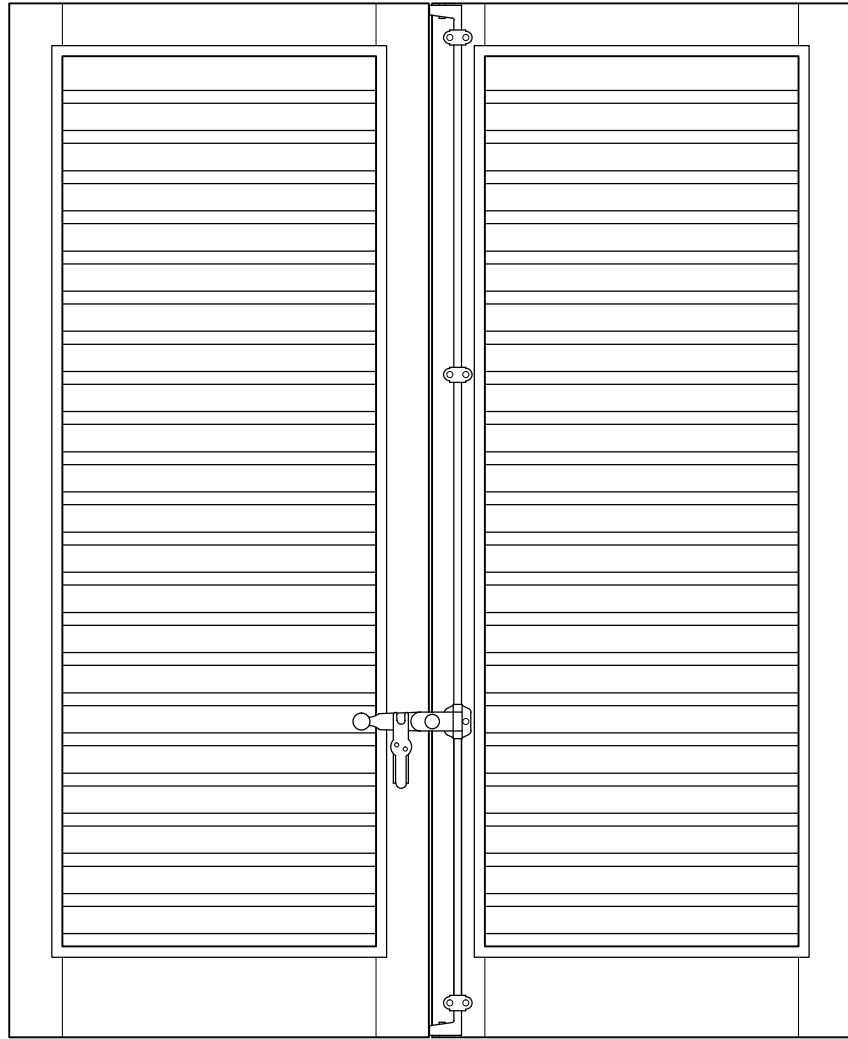

PERSIANA  
MOD. STORICA

PROSPETTO INTERNO scala 1:10