



SPORTELLONE
 MOD. BAITA

PIANTA scala 1:2

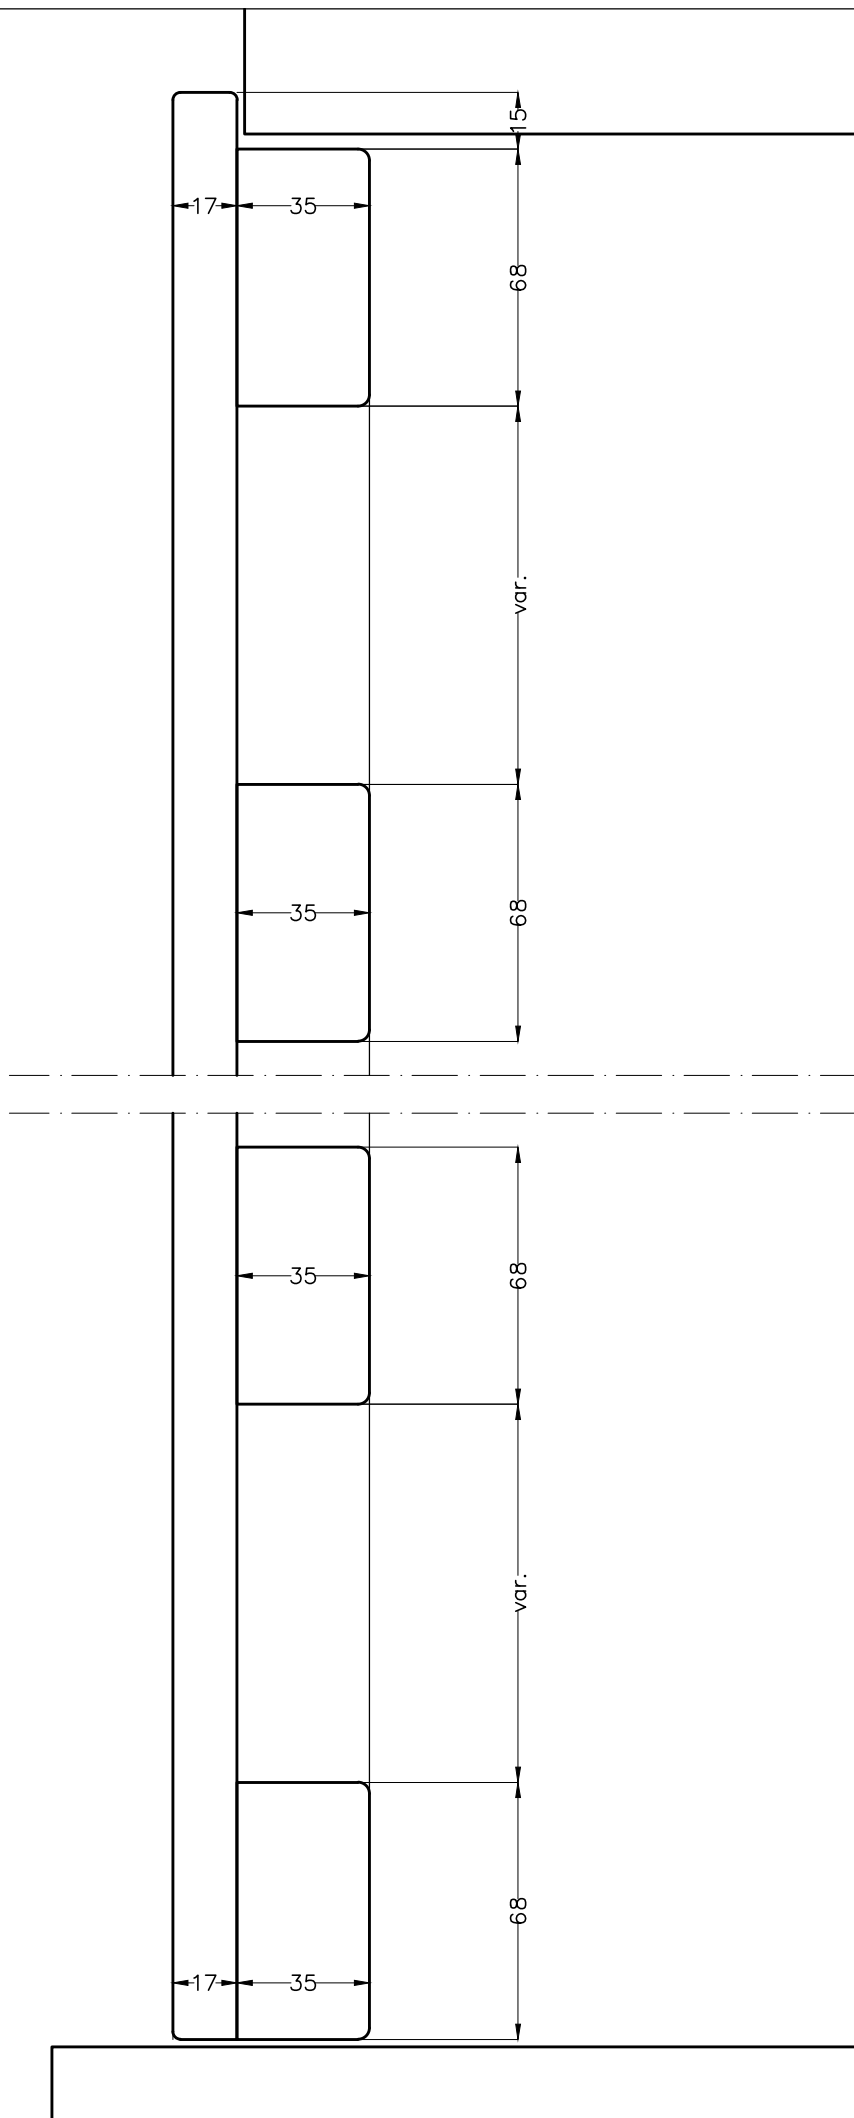

SPORTELLONE
MOD. BAITA

SEZ. scala 1:2

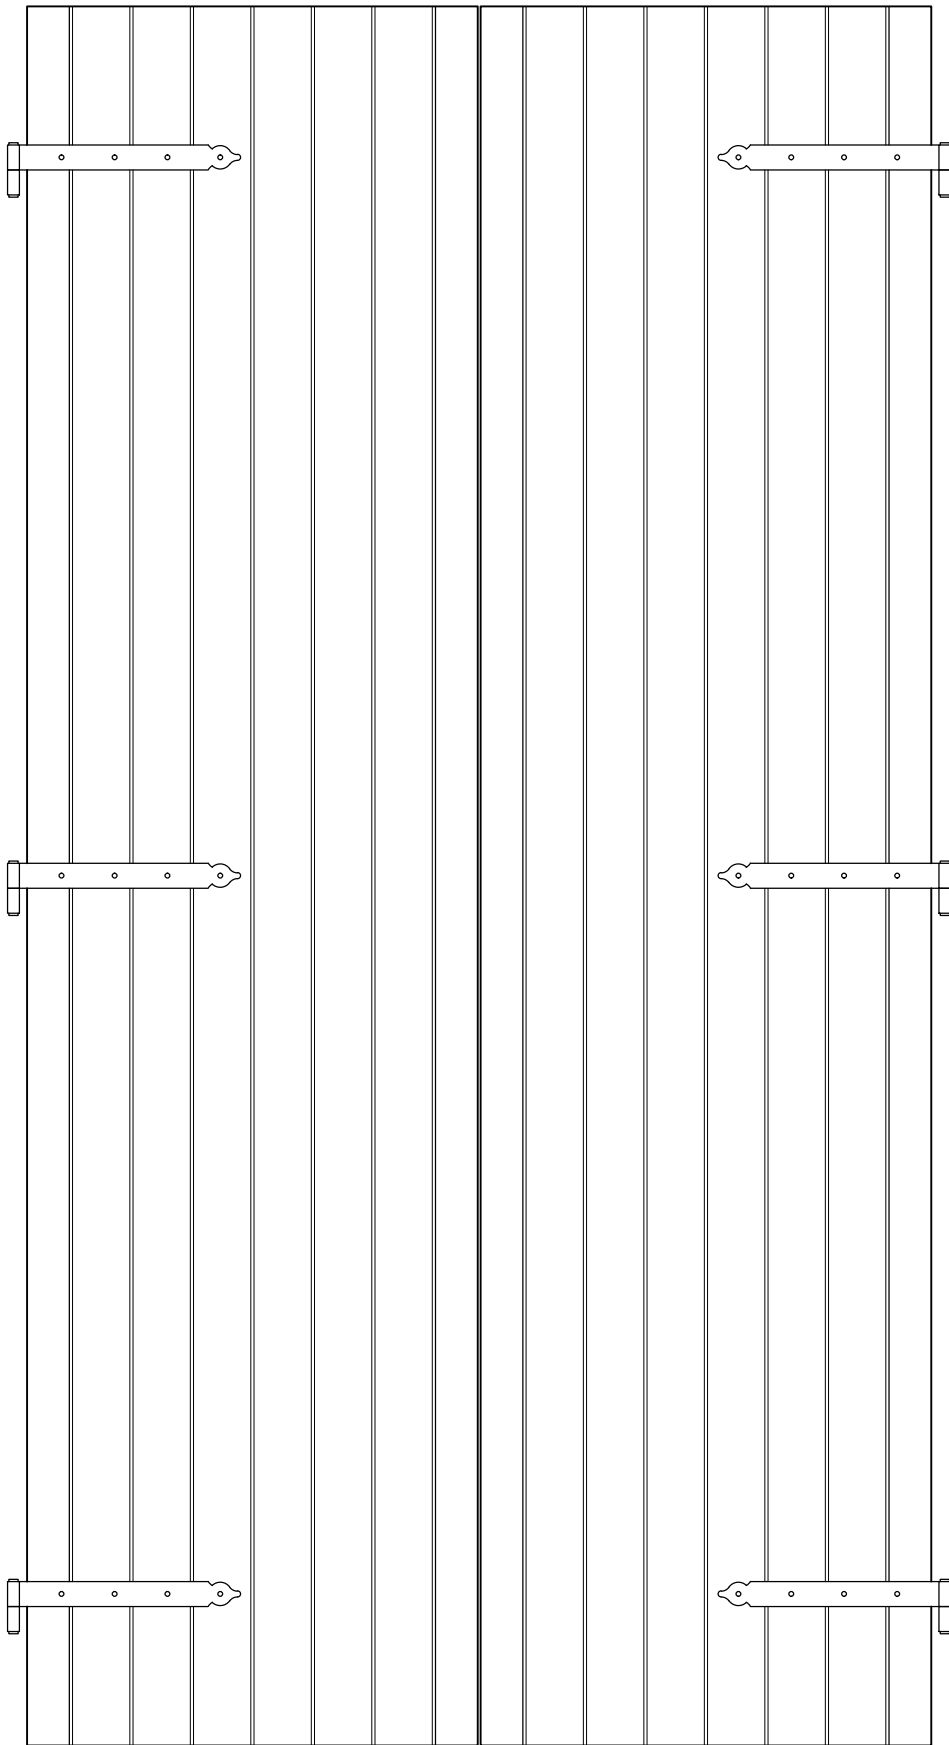

SPORTELLONE
MOD. BAITA

PROSPETTO ESTERNO scala 1:10