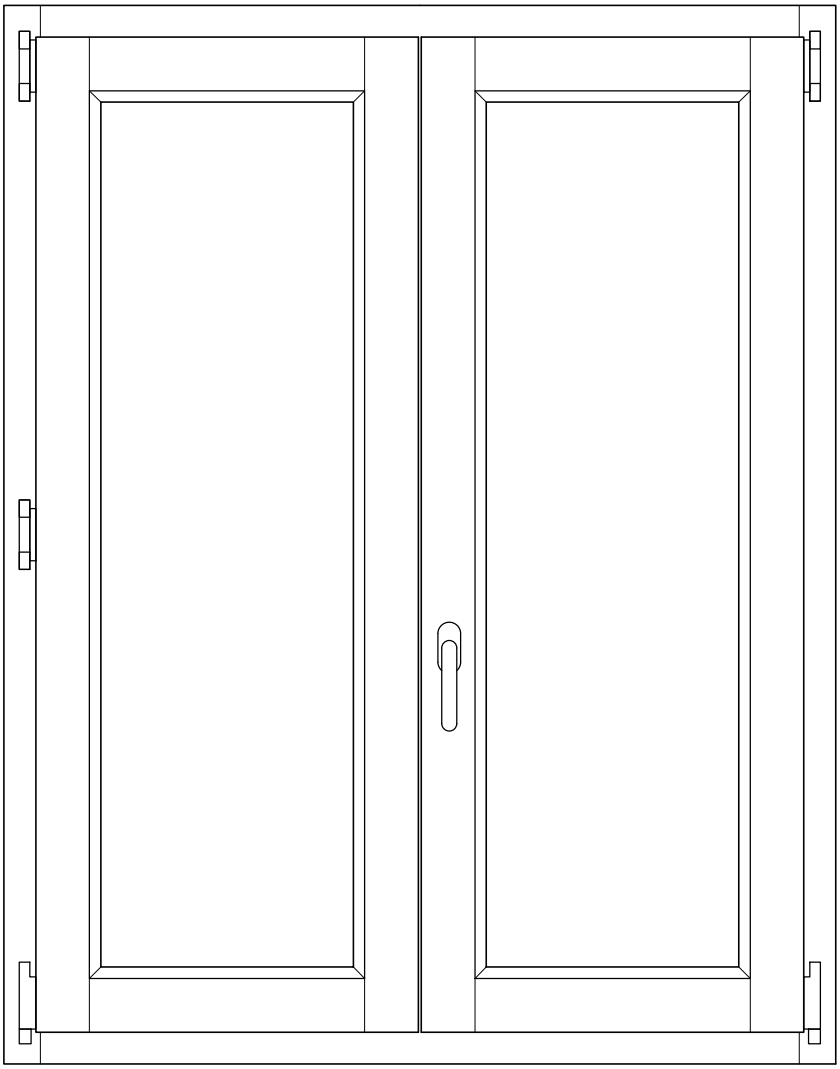

FINESTRA
MODELLO ENERGY 92X90

PROSPETTO INTERNO scala 1:10

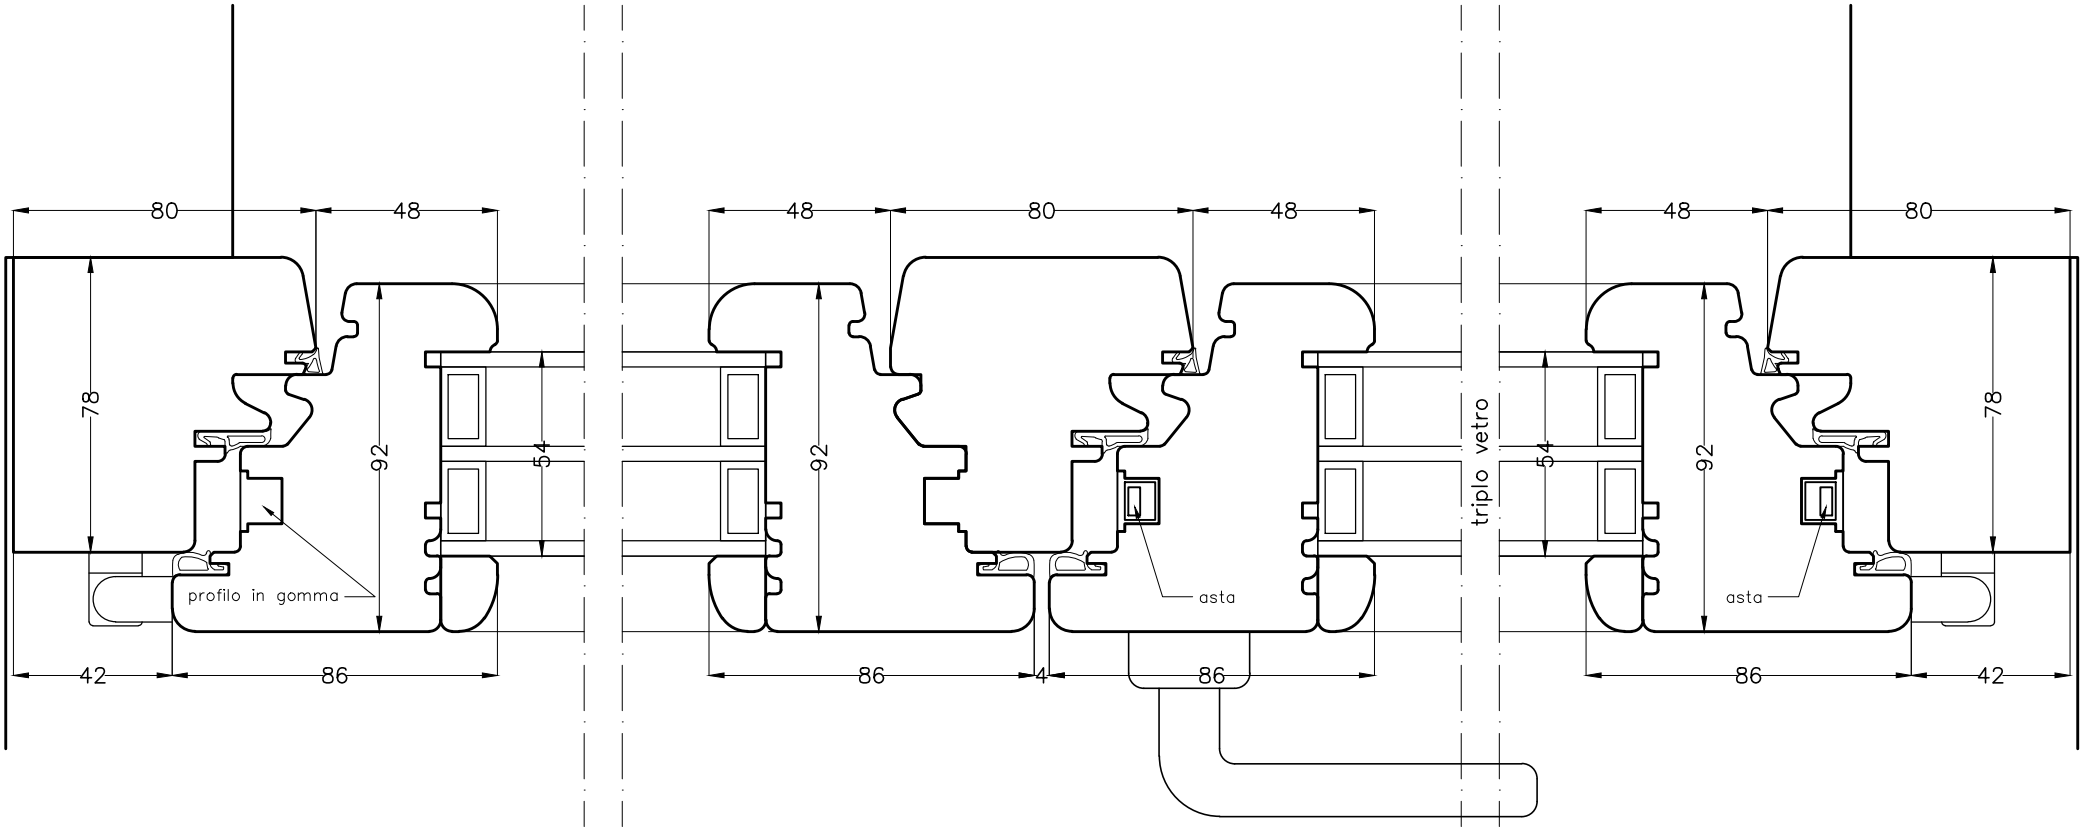

FINESTRA
MODELLO ENERGY 92X90

PIANTA scala 1:2

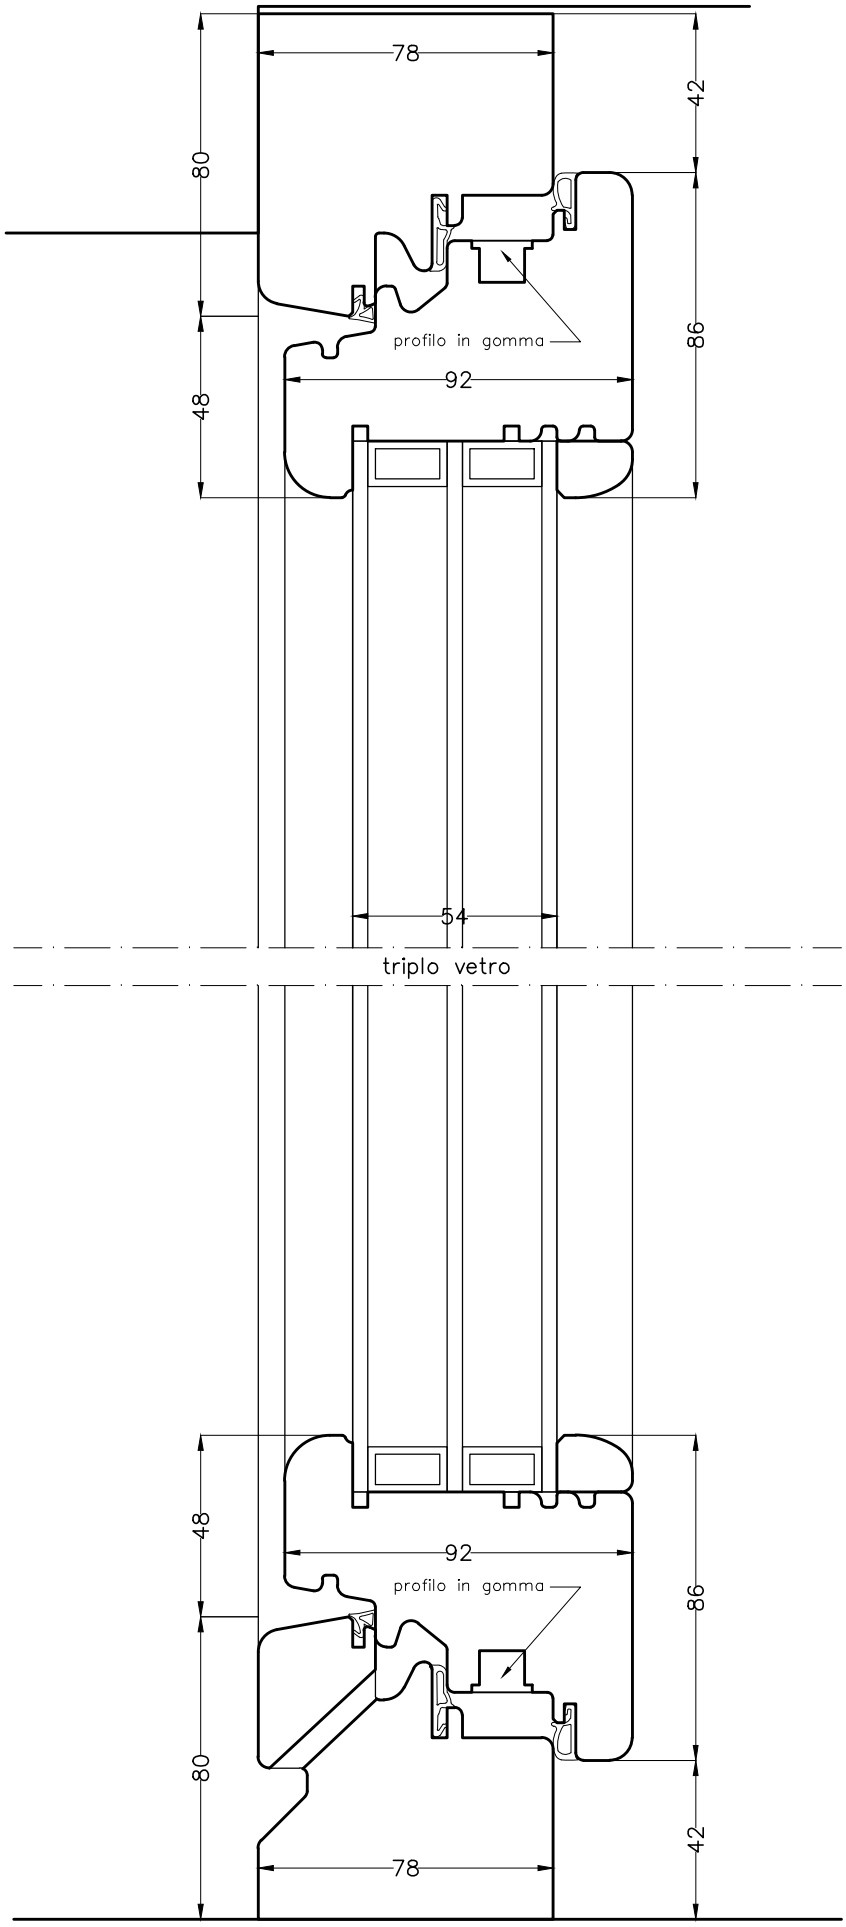

FINESTRA
MODELLO ENERGY 92X90

SEZ. scala 1:2