



PORTAFINESTRA
MODELLO CLASSIC 68X100 + serr. YALE

PROSPETTO INTERNO scala 1:10

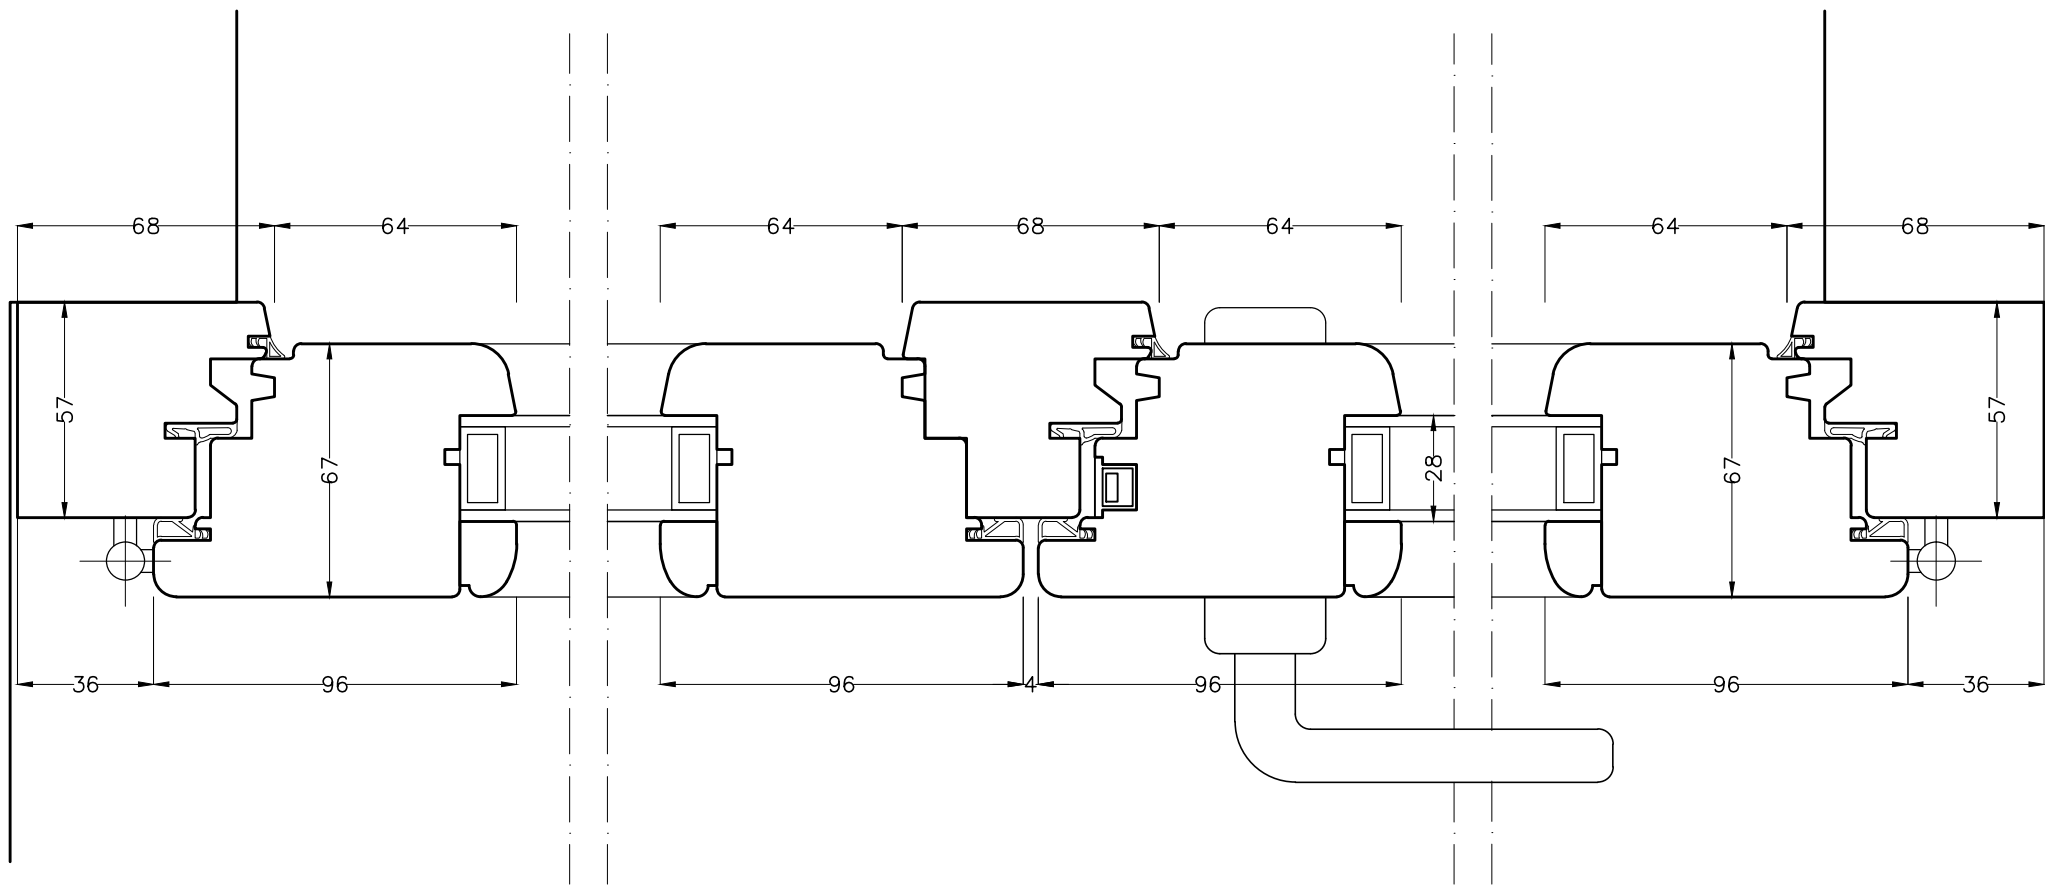

PORTAFINESTRA
MODELLO CLASSIC 68X100 + serr. YALE

PIANTA scala 1:2

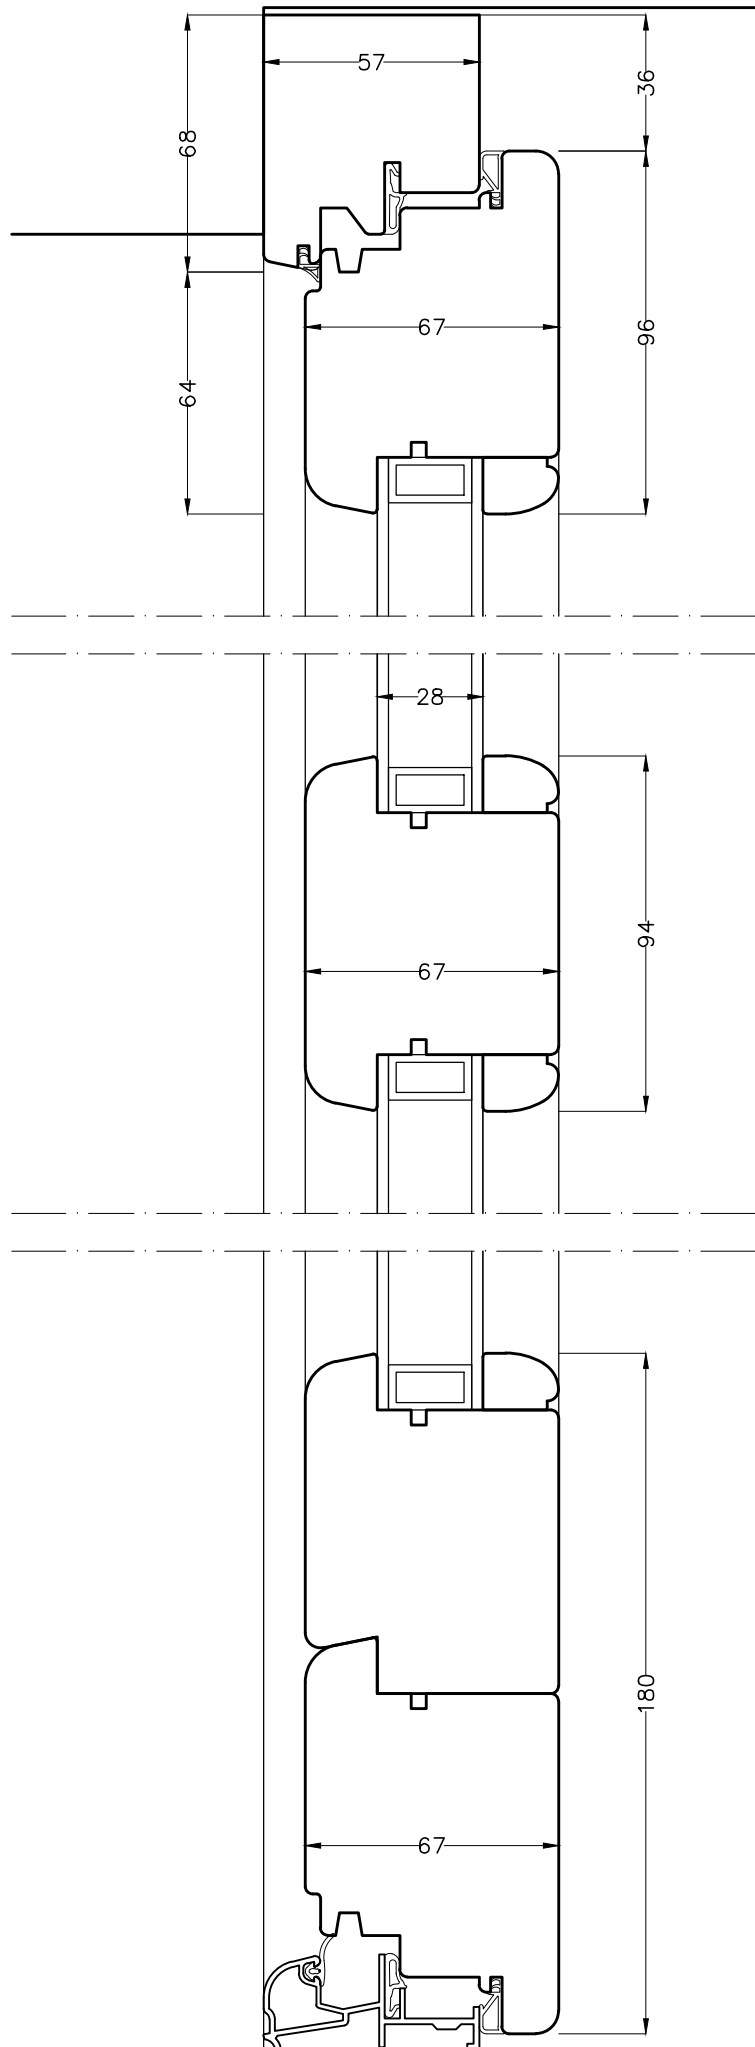

PORTAFINESTRA
MODELLO CLASSIC 68X100

SEZ. scala 1:2