



PORTAFINESTRA
MODELLO CLASSIC 68X80

PROSPETTO INTERNO scala 1:10

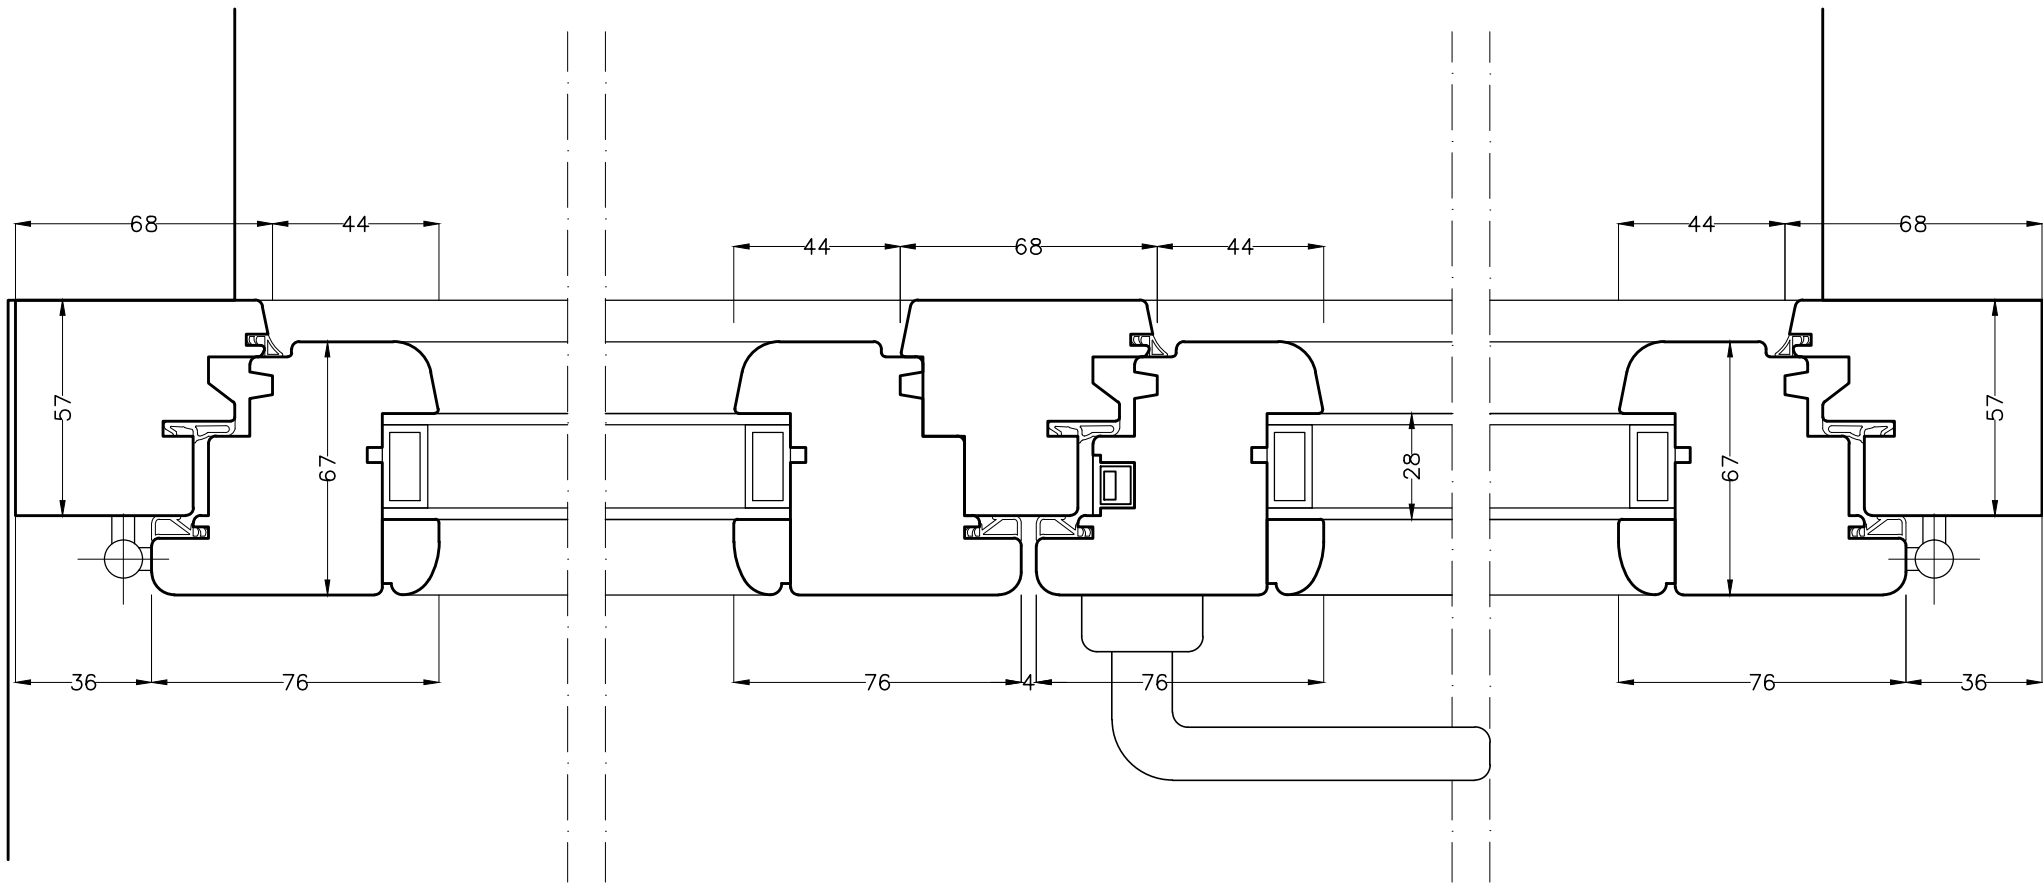

PORTAFINESTRA
MODELLO CLASSIC 68X80

PIANTA scala 1:2

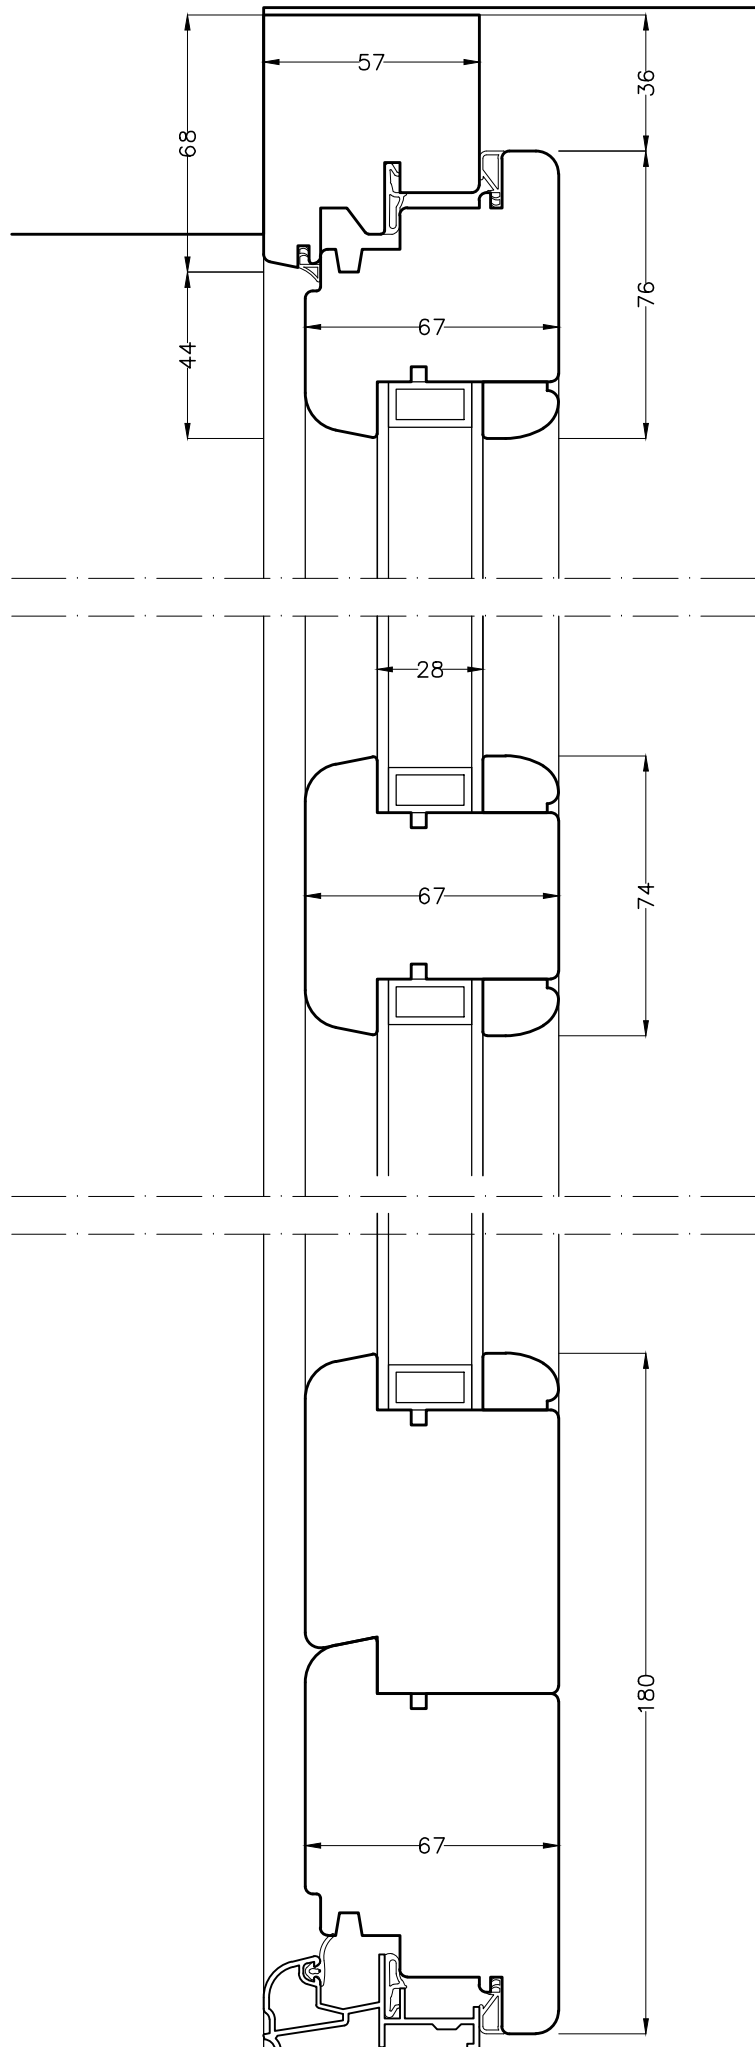

PORTAFINESTRA
MODELLO CLASSIC 68X80

SEZ. scala 1:2