



PORTAFINESTRA
MODELLO CLASSIC 68X100 + serr. YALE

PROSPETTO INTERNO scala 1:10

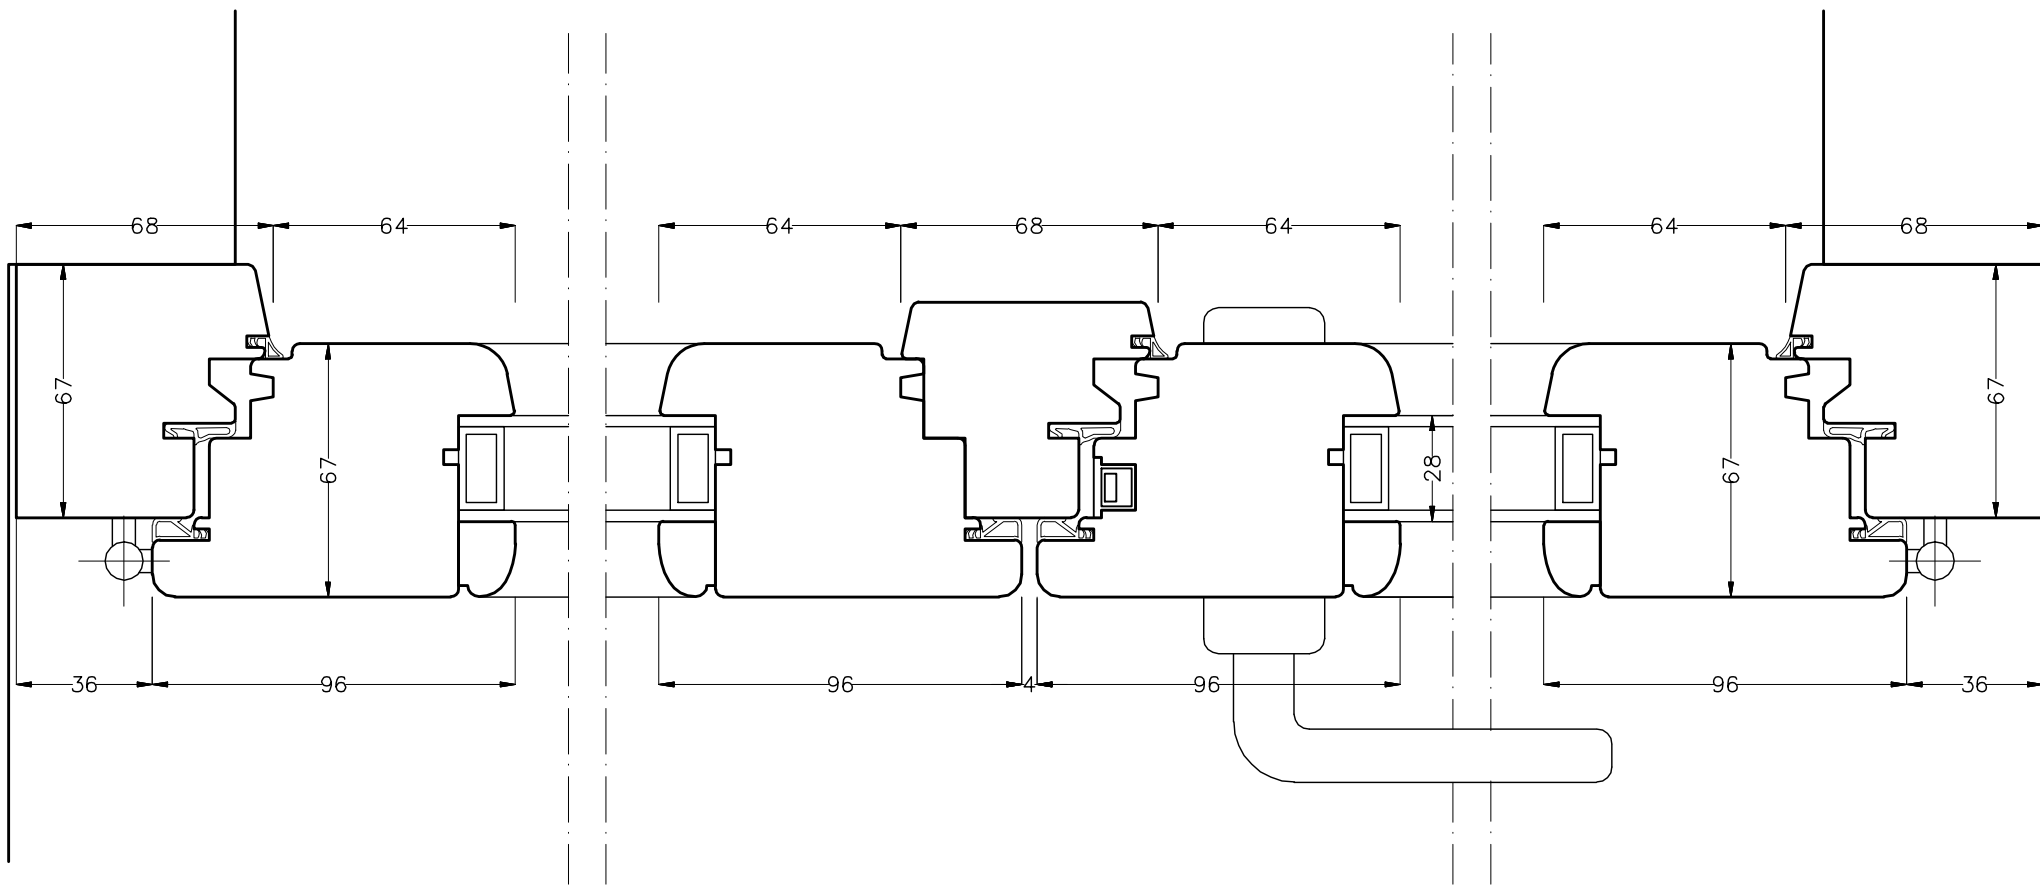

**PORTAFINESTRA
MODELLO CLASSIC 68X100 + serr. YALE**

PIANTA scala 1:2

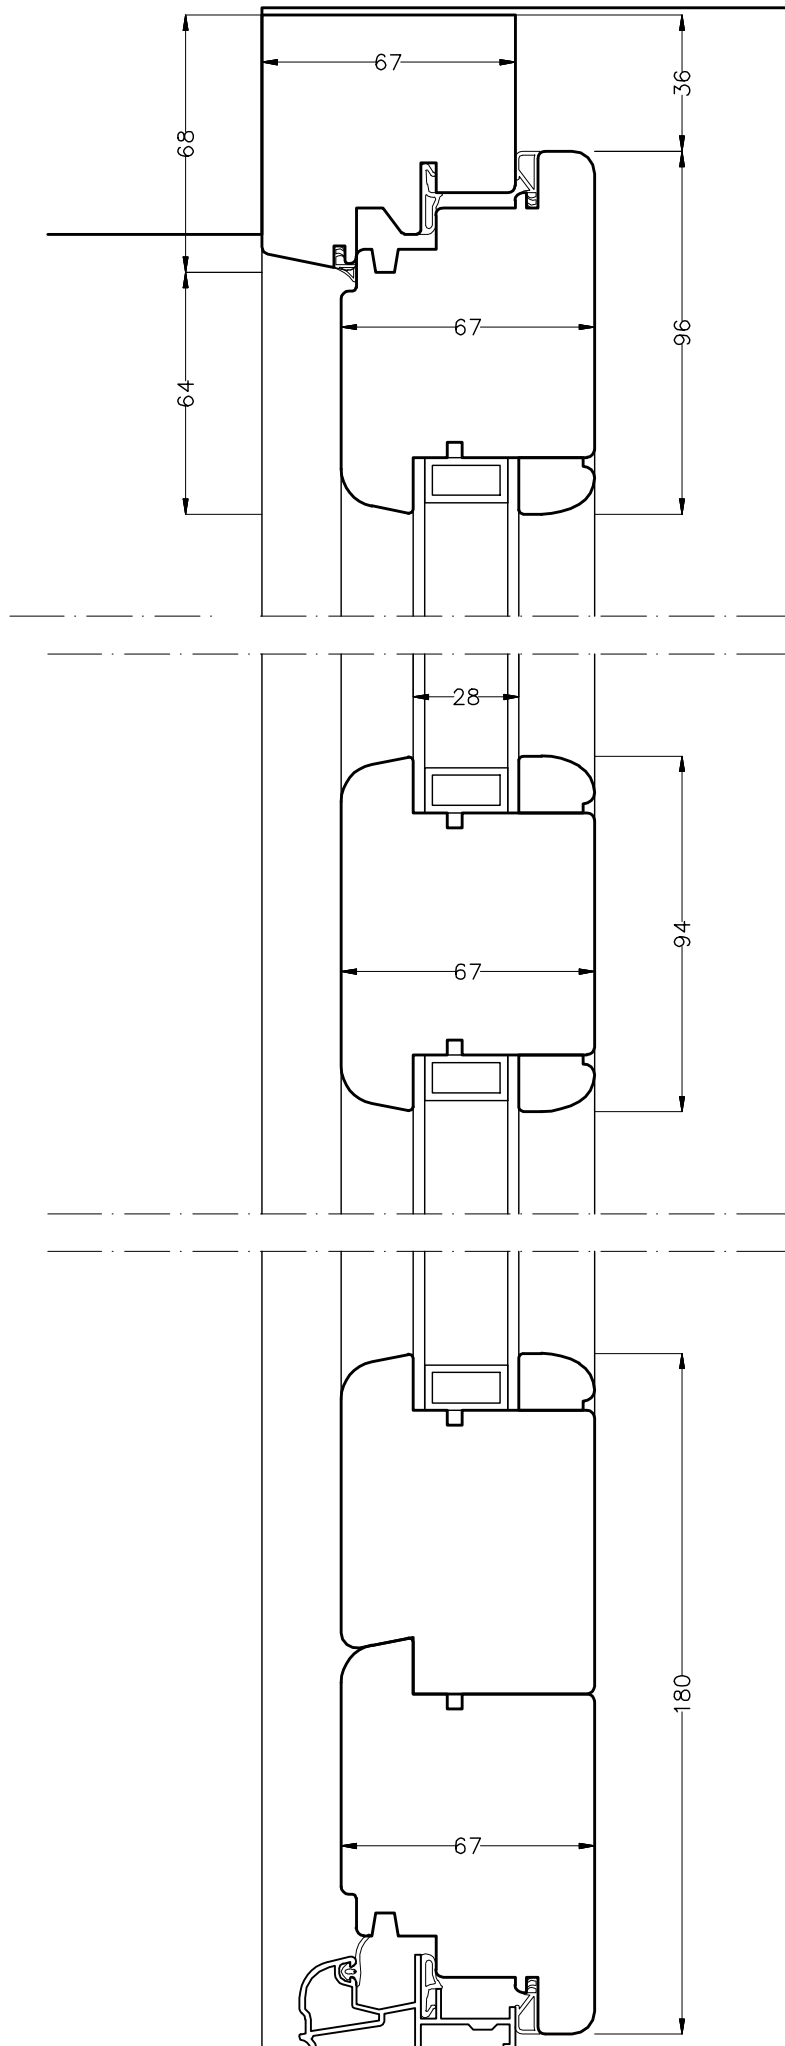

**PORTAFINESTRA
MODELLO CLASSIC 68X100**

SEZ. scala 1:2