



PORTAFINESTRA  
MODELLO CLASSIC 68X80

PROSPETTO INTERNO scala 1:10

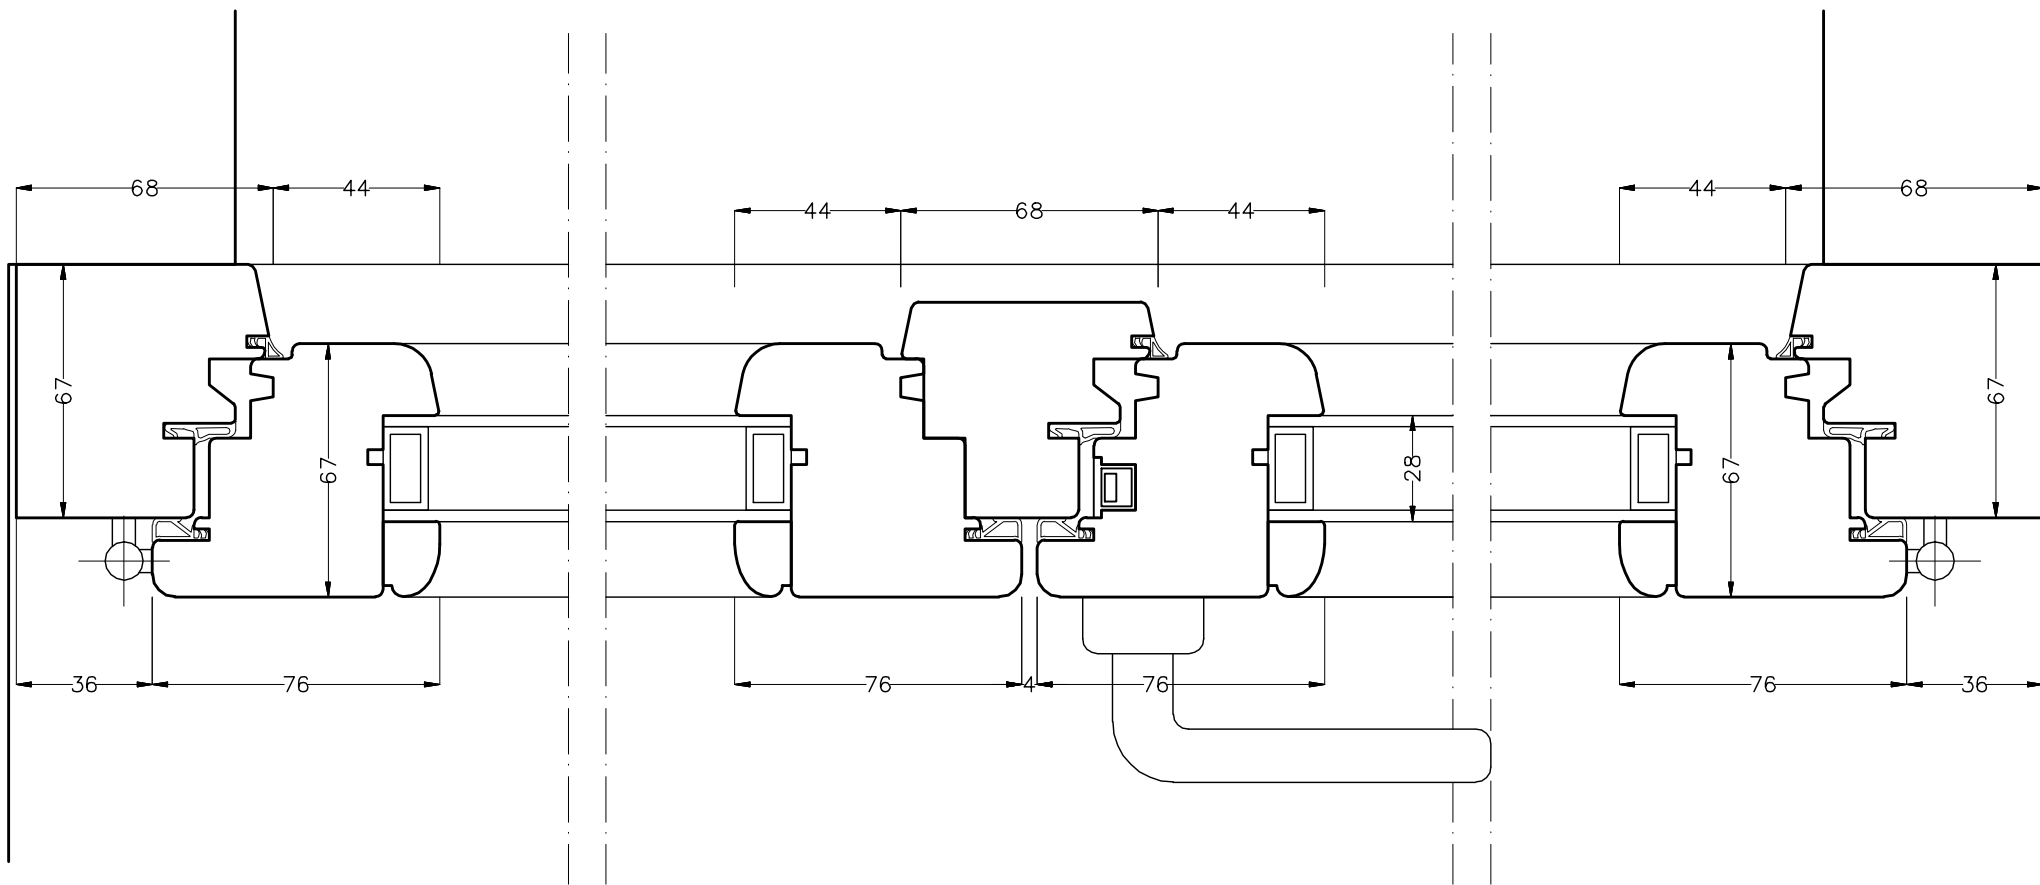

**PORTAFINESTRA  
MODELLO CLASSIC 68X80**

**PIANTA scala 1:2**

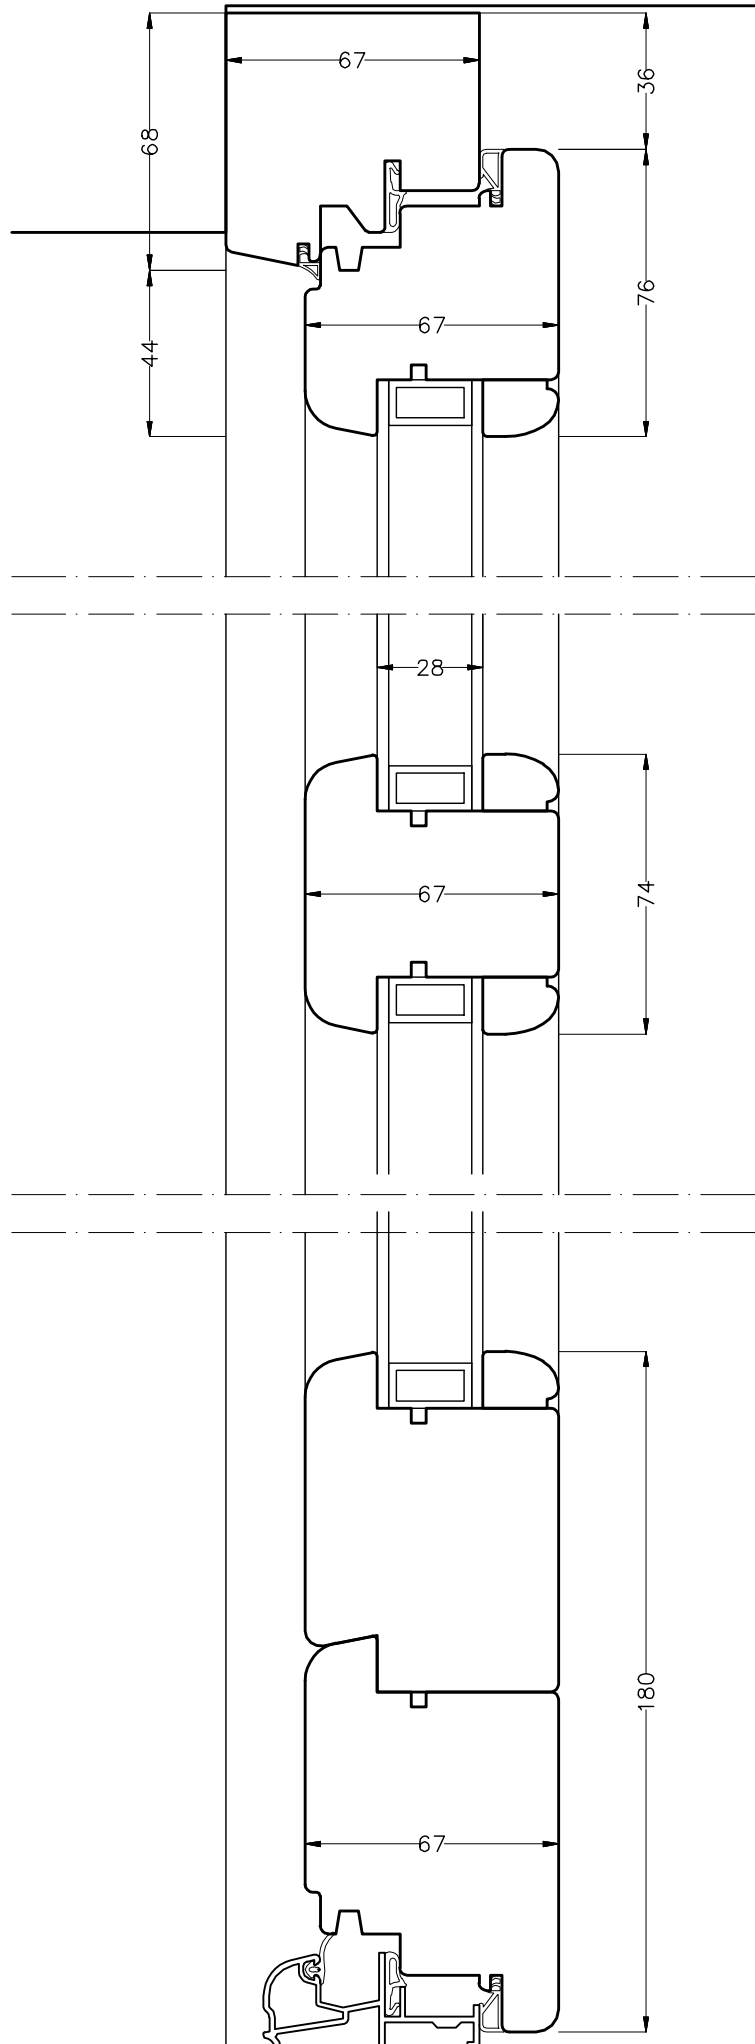

**PORTAFINESTRA  
MODELLO CLASSIC 68X80**

**SEZ. scala 1:2**