


PORTAFINESTRA
MODELLO ENERGY 92X110 + serr. YALE

PROSPETTO INTERNO scala 1:10

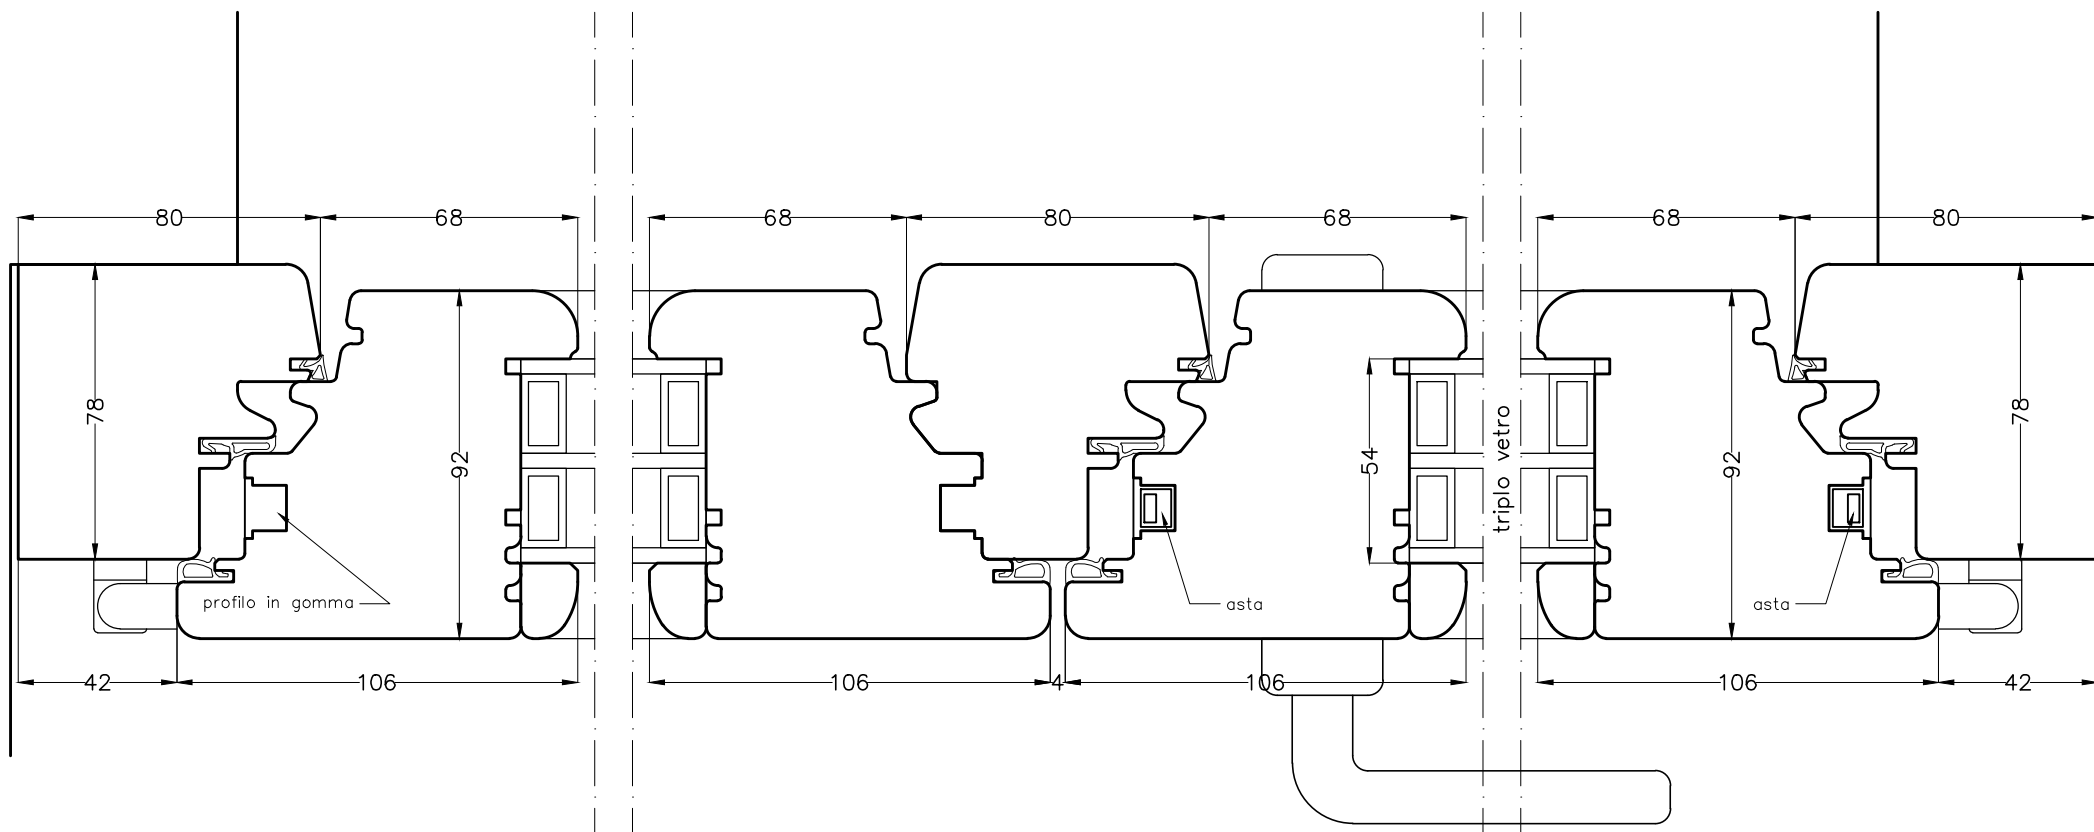

PORTAFINESTRA
 MODELLO ENERGY 92X110 + serr. YALE

PIANTA scala 1:2

