



PORTAFINESTRA  
MODELLO GOLD 78X110 + serr. YALE

PROSPETTO INTERNO scala 1:10

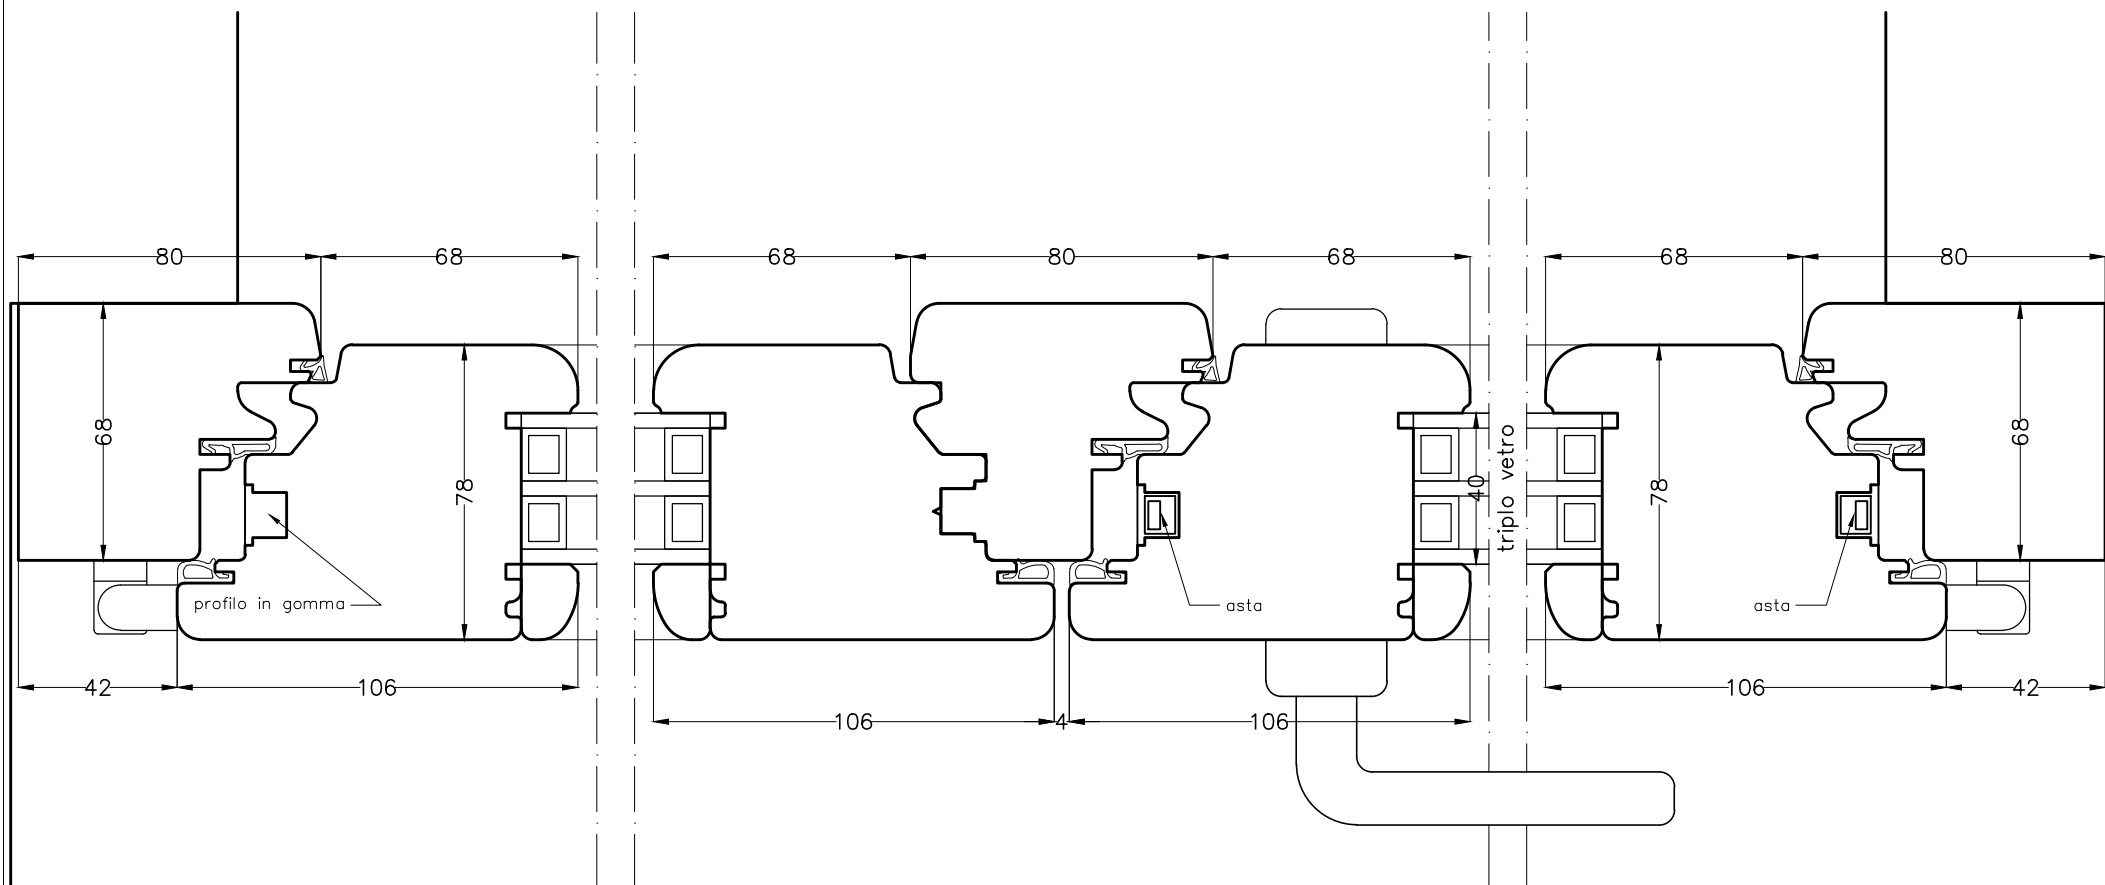

PORTAFINESTRA  
 MODELLO GOLD 78X110 + serr. YALE

PIANTA scala 1:2

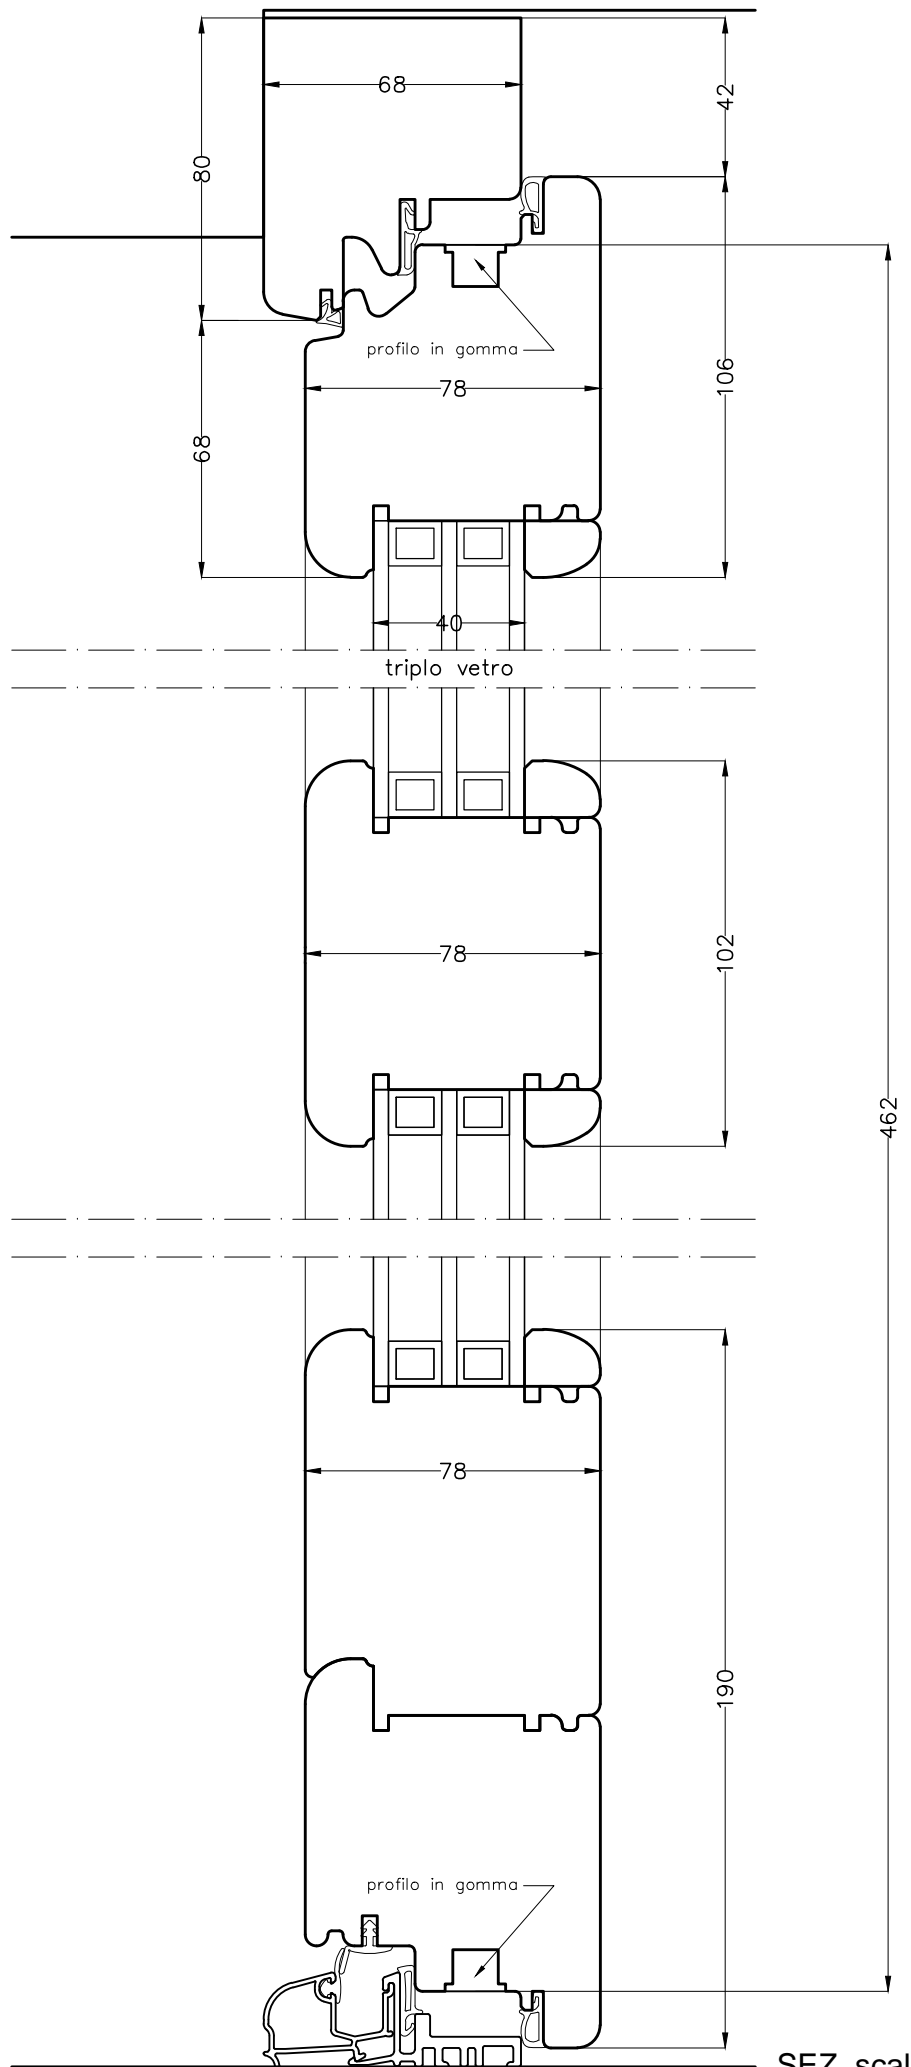

PORTAFINESTRA  
 MODELLO GOLD 78X110

SEZ. scala 1:2