



PORTAFINESTRA
LEGNO-ALLUMINIO
CON SERRATURA YALE

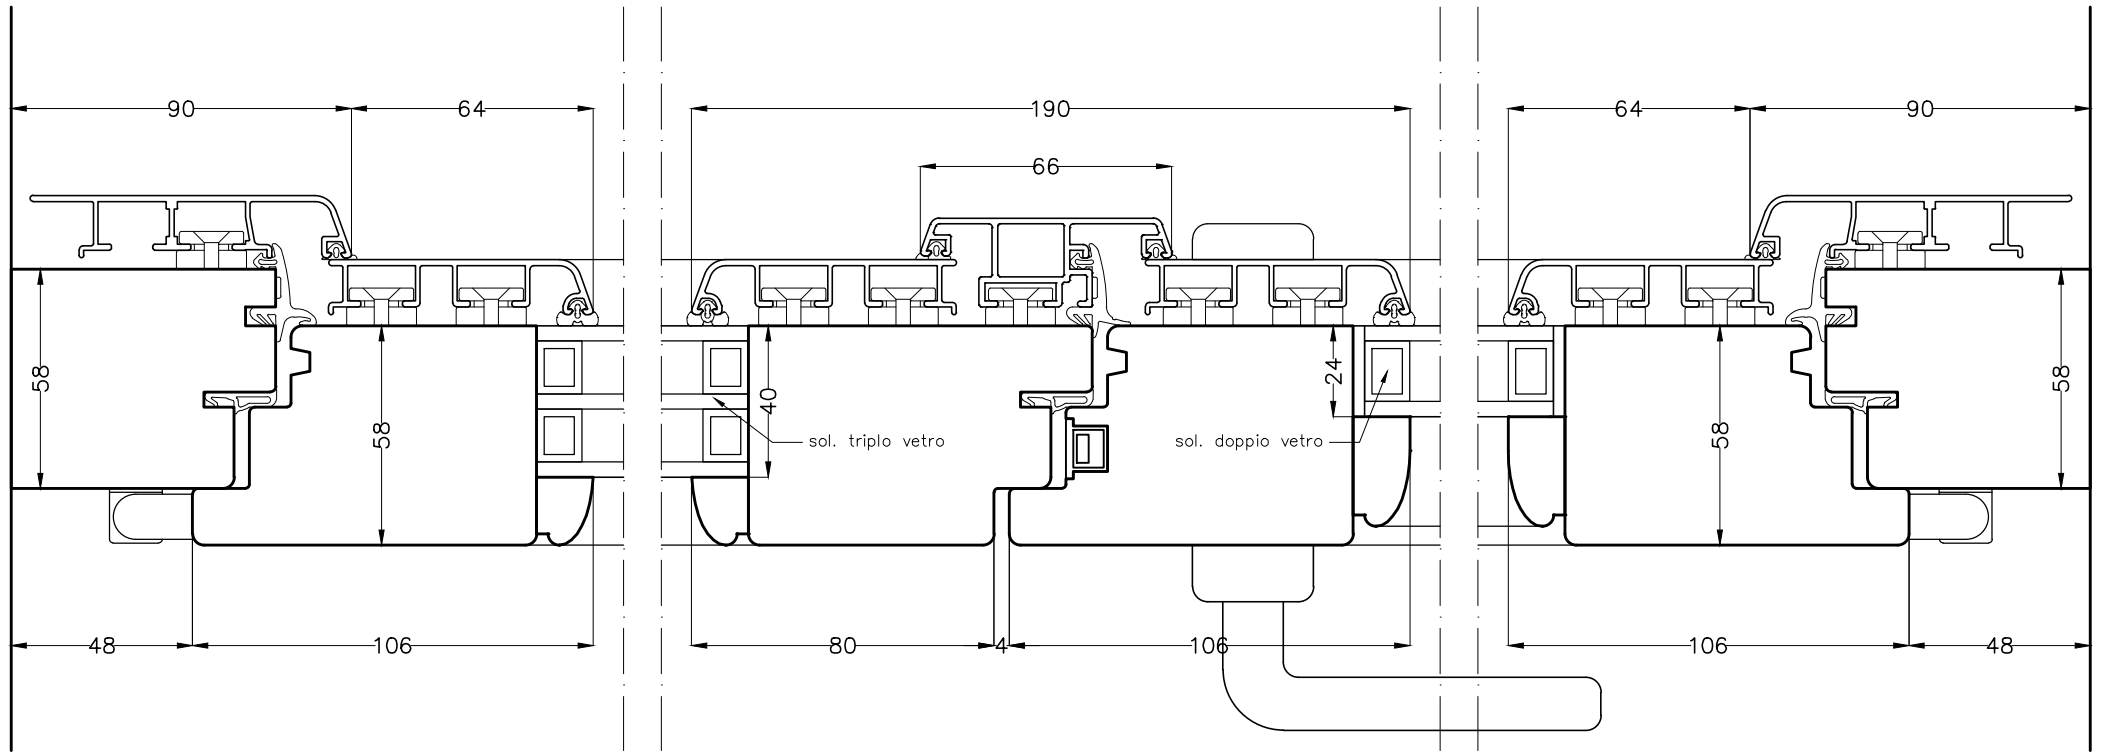

PORTAFINESTRA
LEGNO-ALLUMINIO
CON SERRATURA YALE

PIANTA scala 1:2

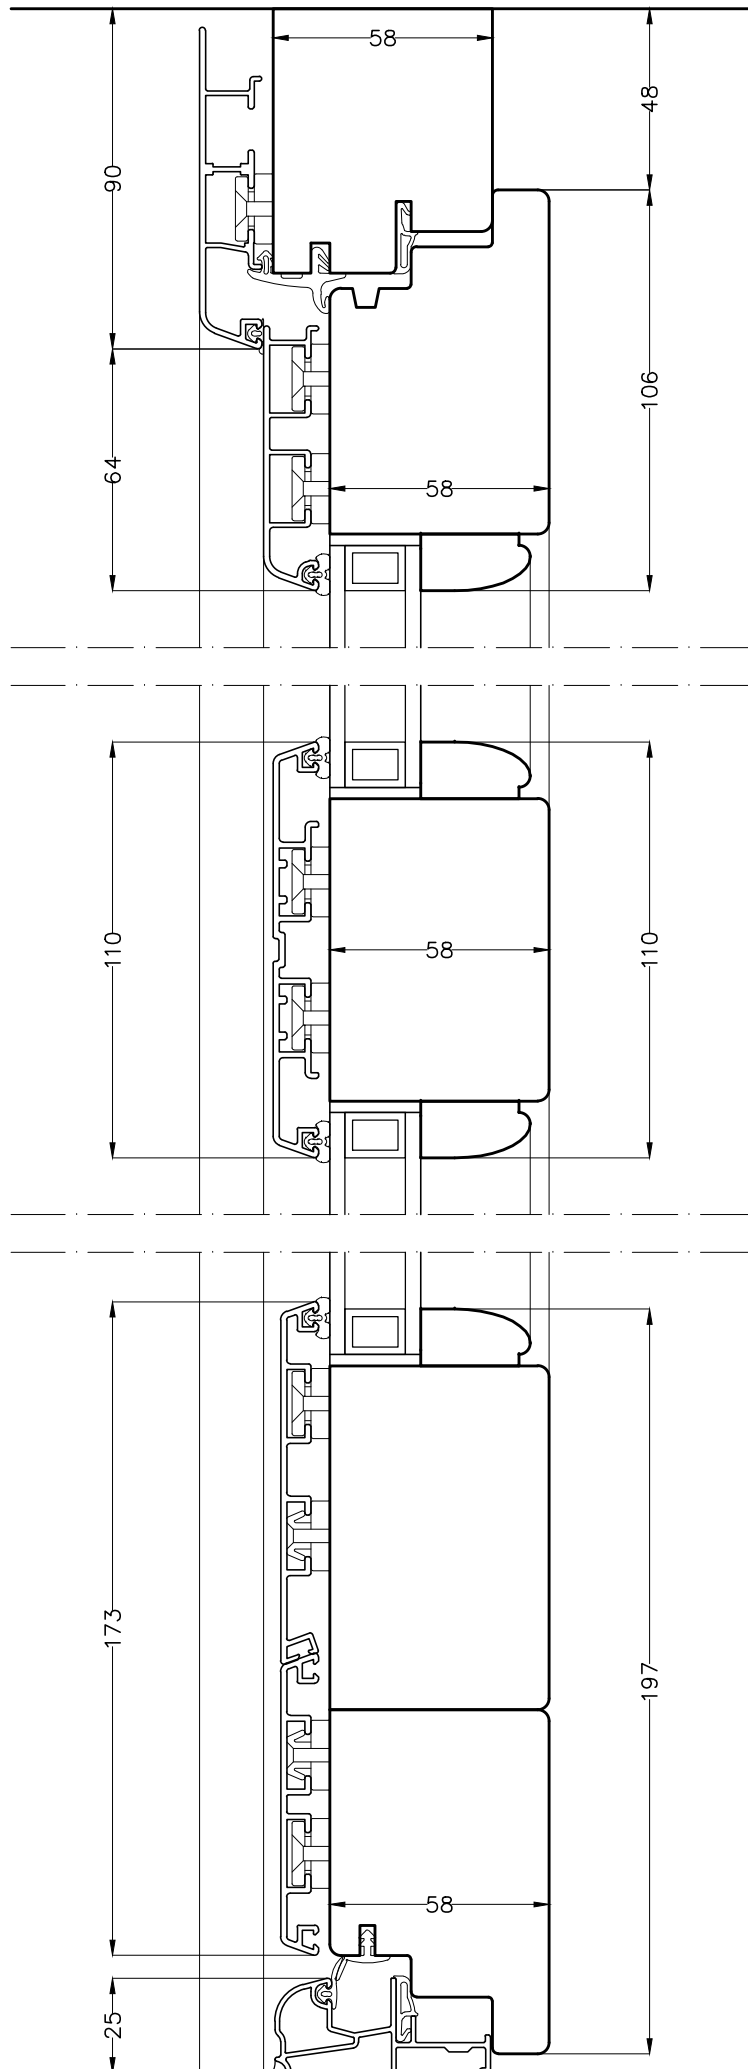

PORTAFINESTRA
LEGNO-ALLUMINIO
CON SERRATURA YALE

SEZ. scala 1:2