


PORTAPERSIANA
MOD. STORICA

PROSPETTO INTERNO scala 1:10

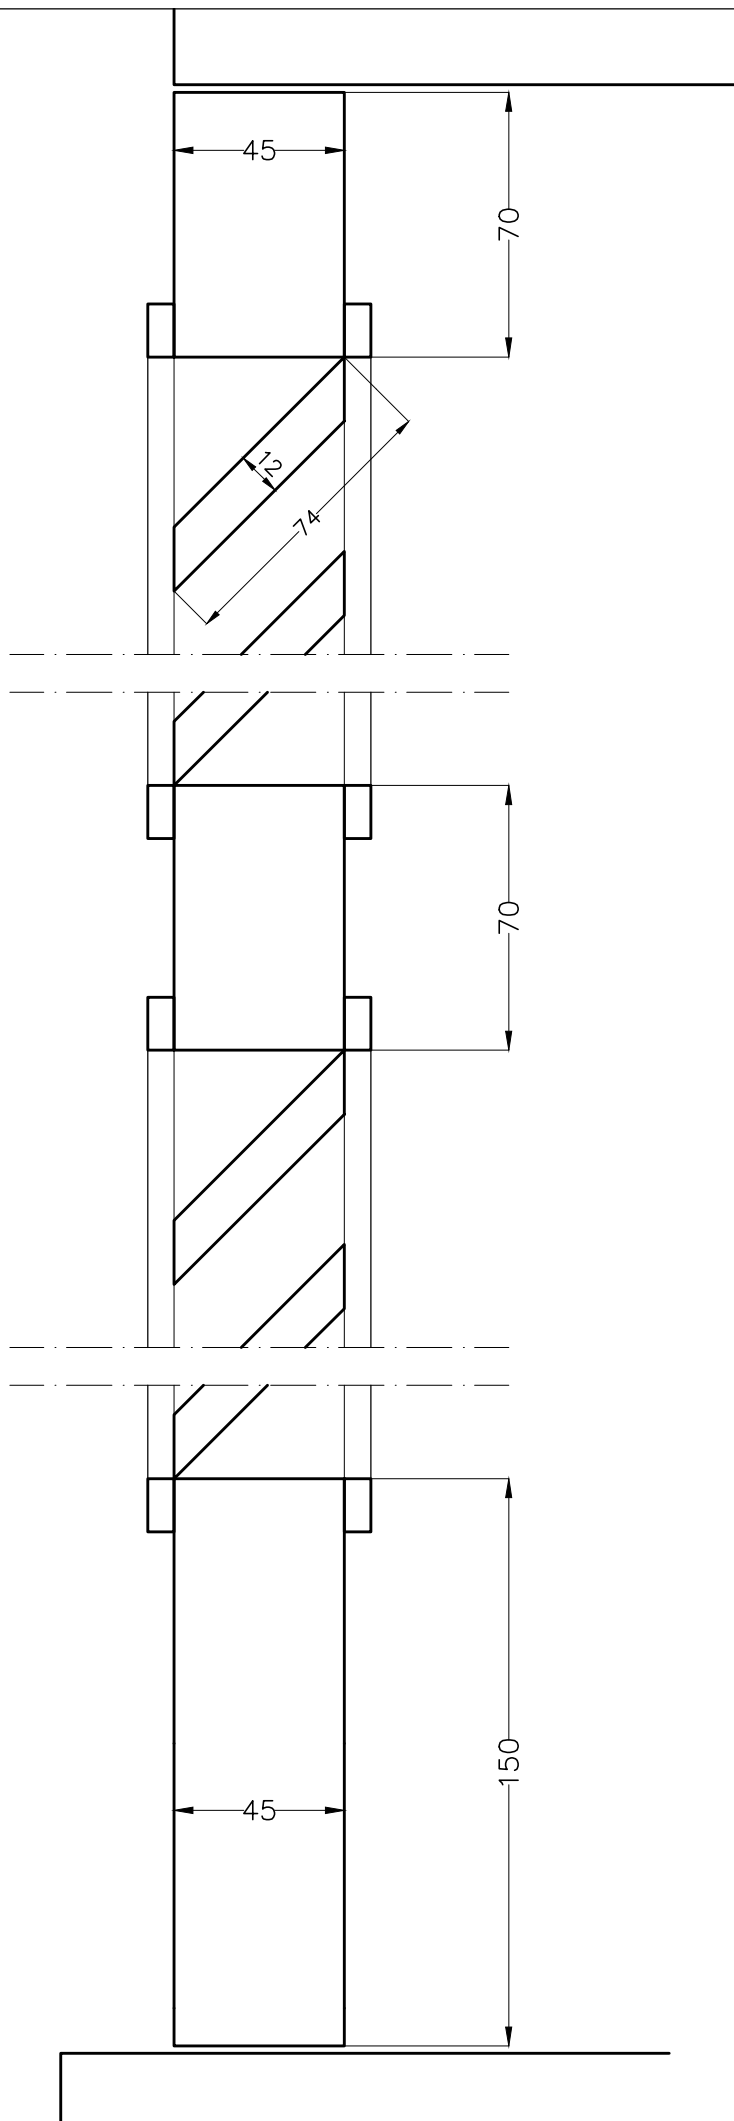

PORTAPERSIANA
MOD. STORICA

SEZ. scala 1:2