


ZANZARIERA + CONTROTELAIO A ELLE
 (su finestra modello essential 58/70)
 N.B. QUESTA COMBINAZIONE E' APPLICABILE SU TUTTI I PROFILI

PIANTA scala 1:2

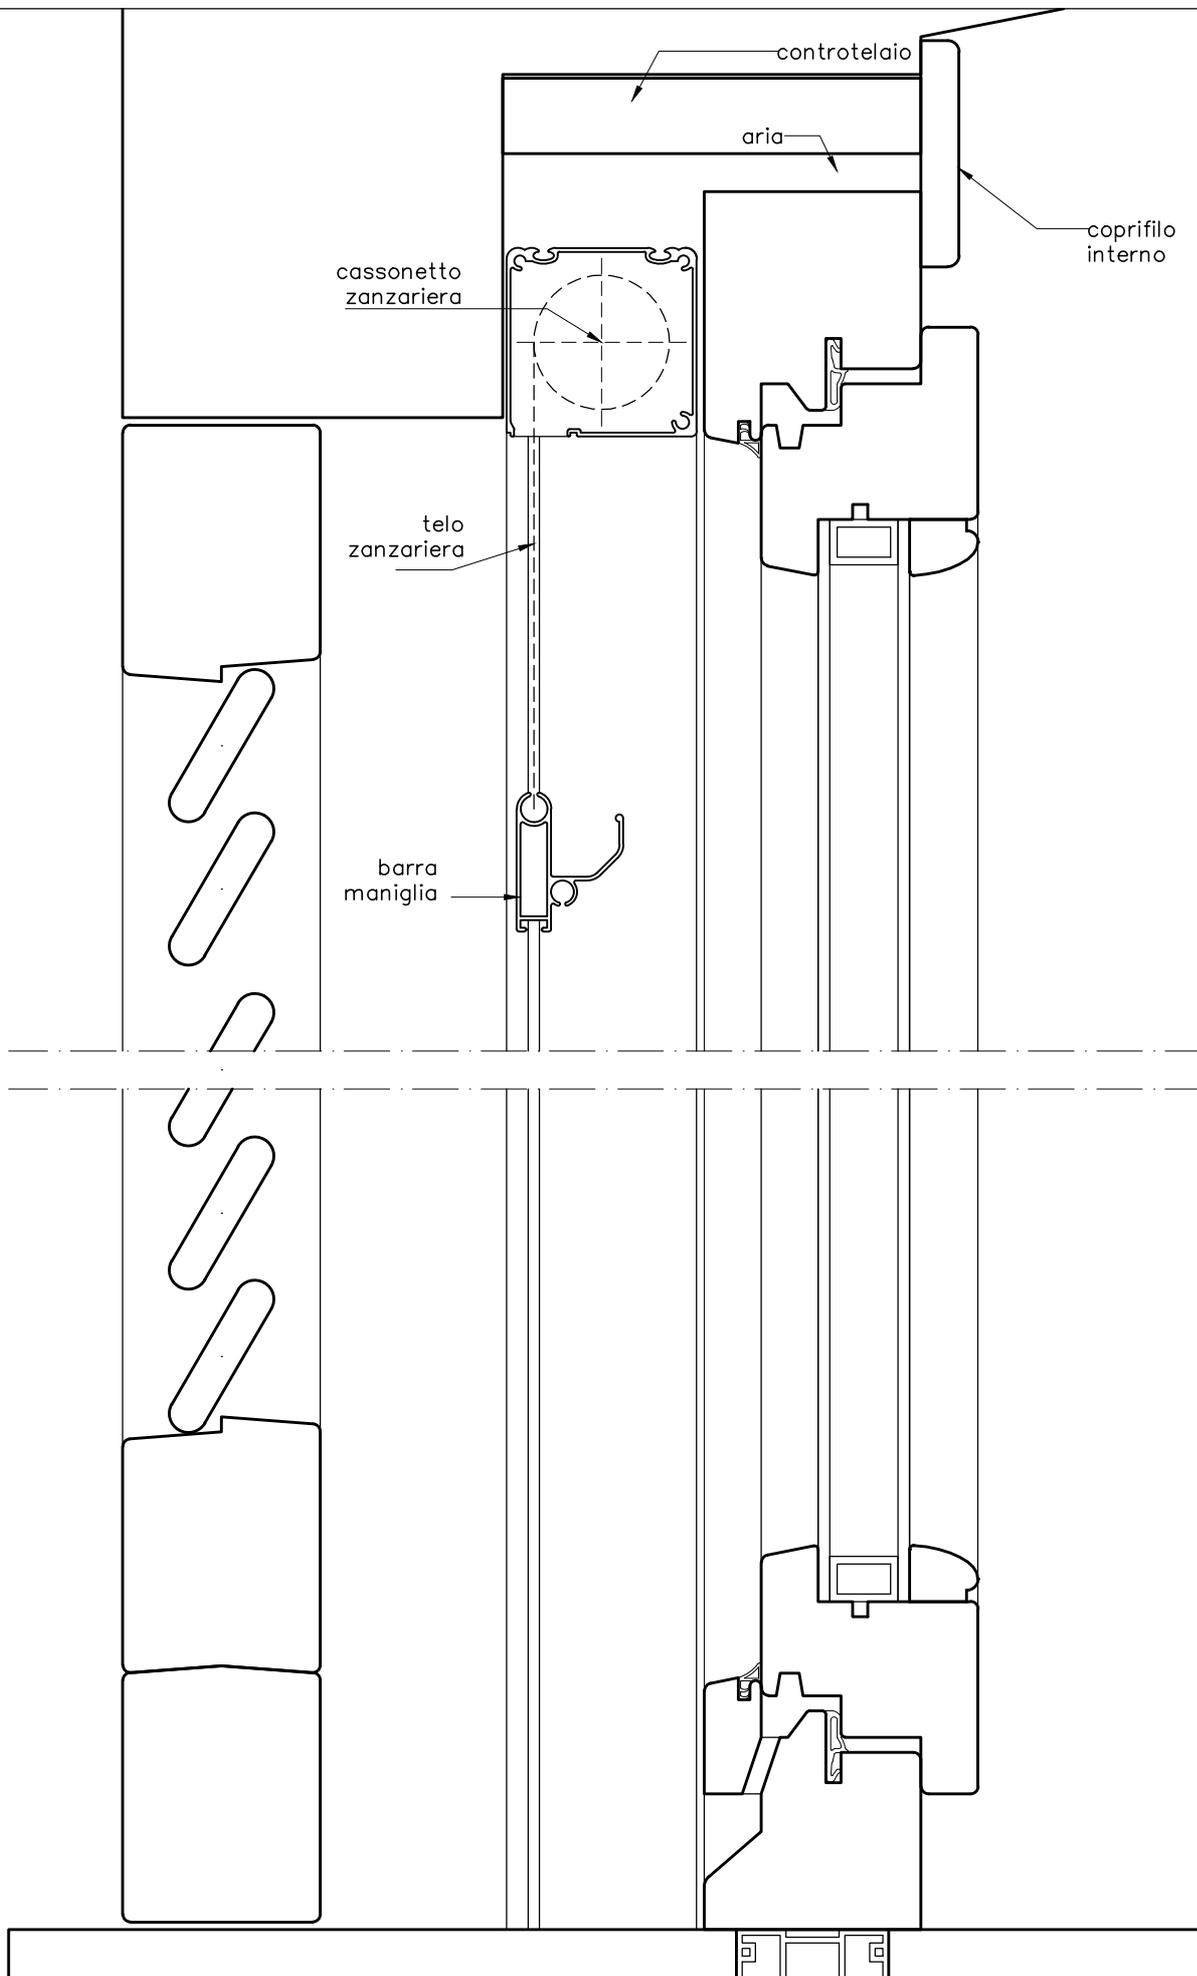

ZANZARIERA + CONTROTELAIO A ELLE
 (su finestra modello essential 58/70)

N.B. QUESTA COMBINAZIONE E' APPLICABILE SU TUTTI I PROFILI

SEZ. scala 1:2