



**ZANZARIERA + CONTROTELAIO A ELLE**  
 (su finestra modello essenziale 58/70)  
 N.B. QUESTA COMBINAZIONE E' APPLICABILE SU TUTTI I PROFILI

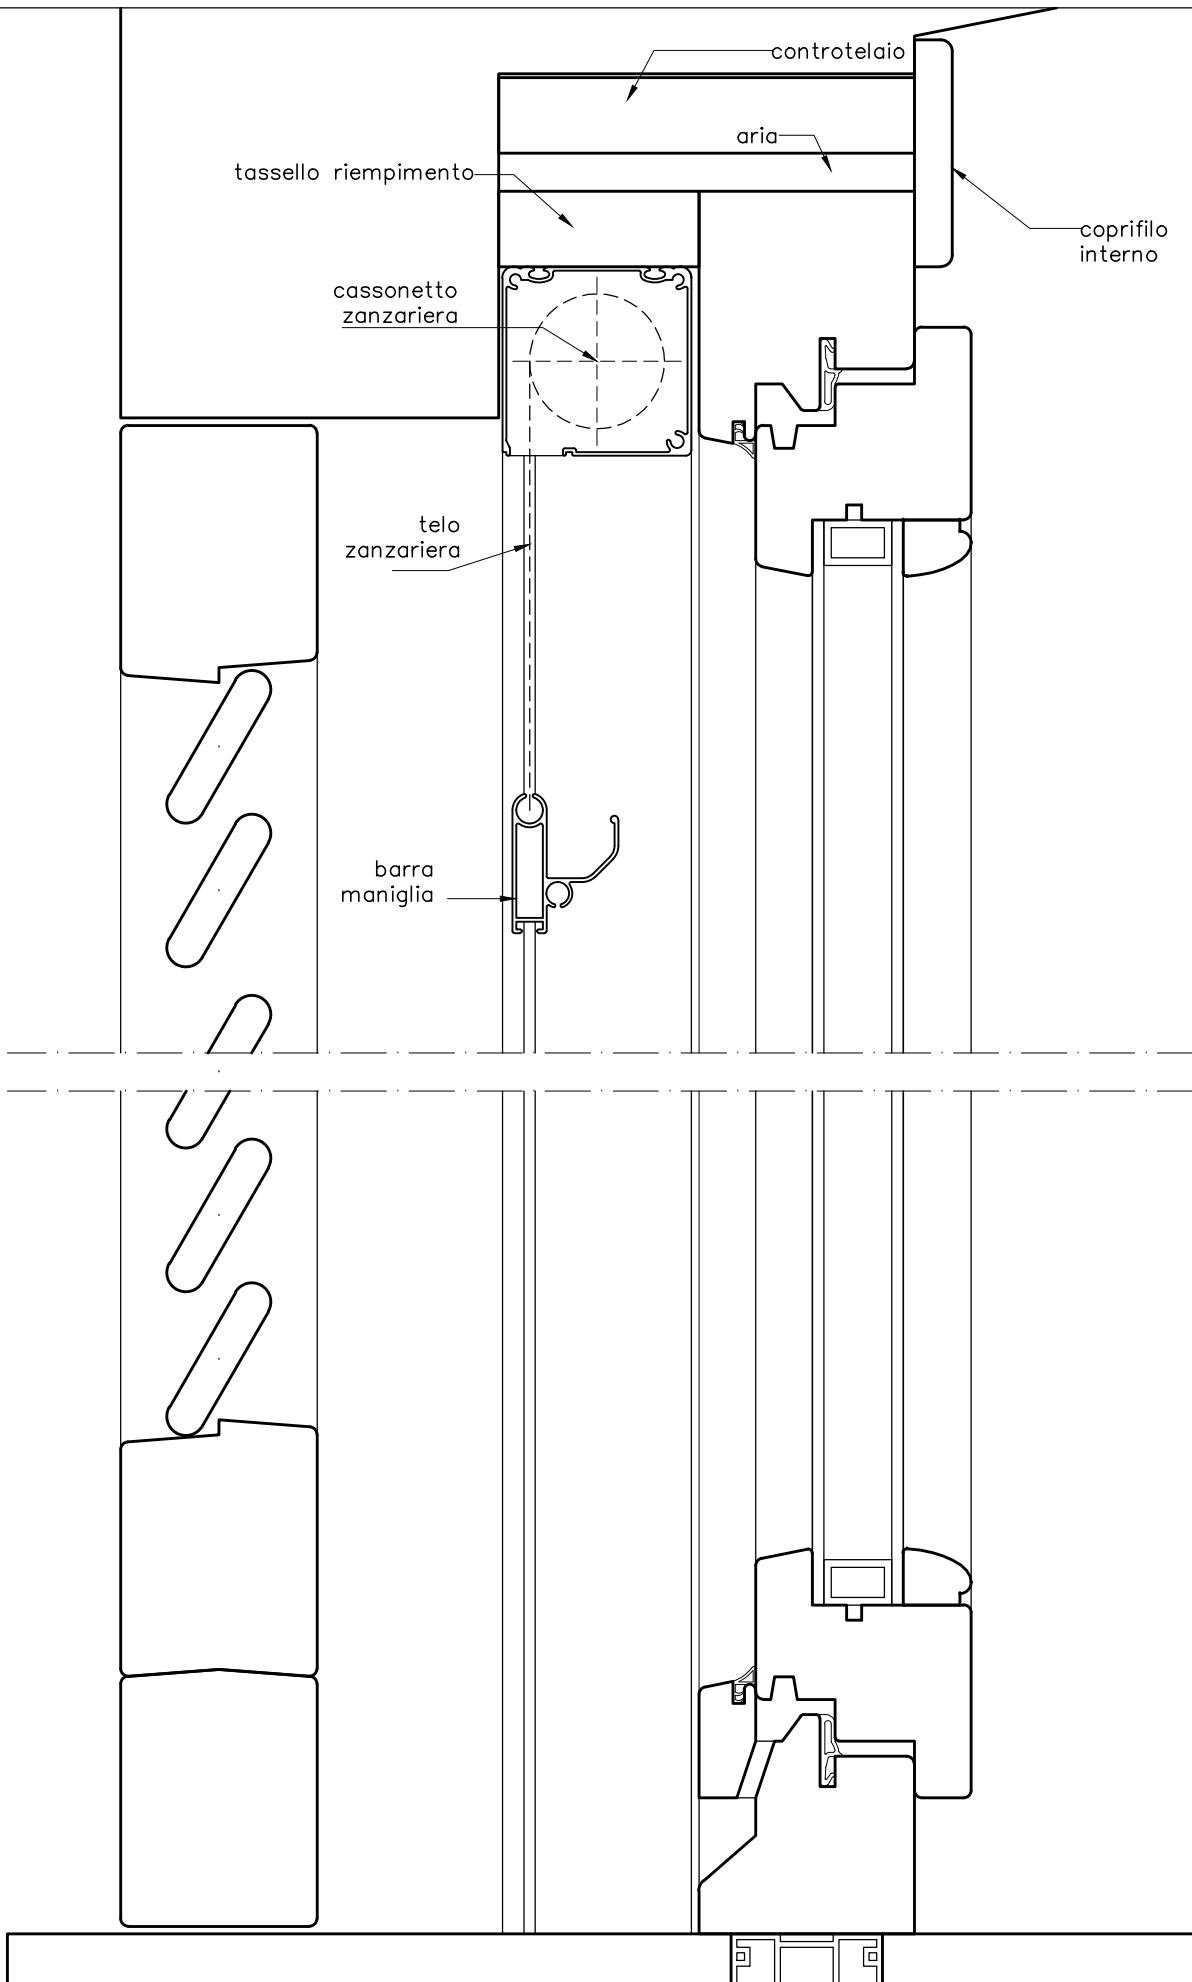

ZANZARIERA + CONTROTELAIO A ELLE  
 (su finestra modello essential 58/70)

N.B. QUESTA COMBINAZIONE E' APPLICABILE SU TUTTI I PROFILI

SEZ. scala 1:2

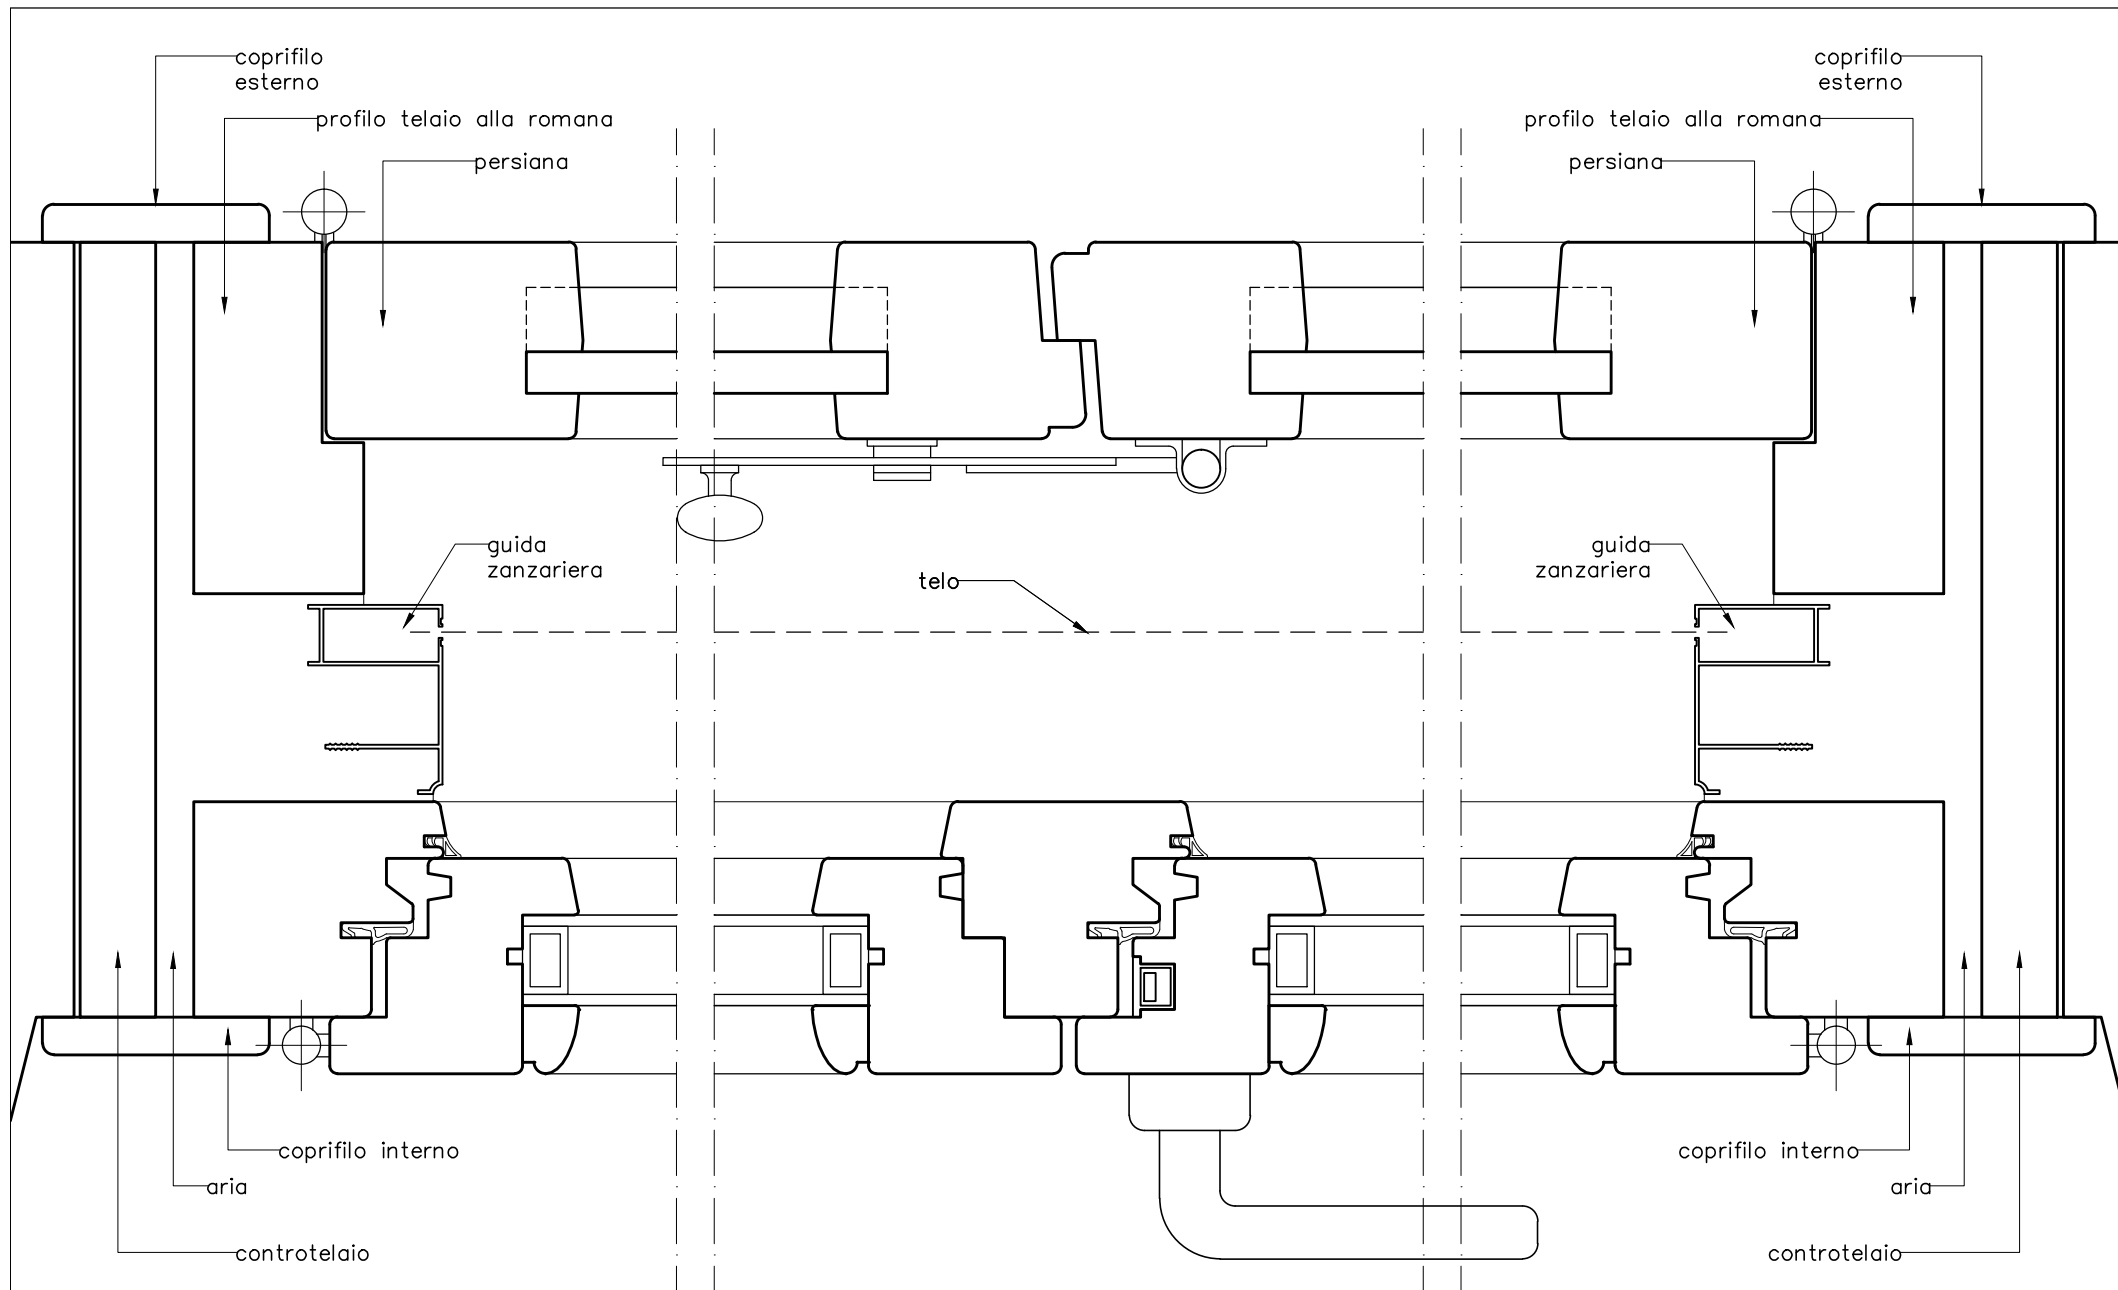

ZANZARIERA + TELAIO ALLA ROMANA  
 (su finestra modello essenziale 58/70)

N.B. QUESTA COMBINAZIONE E' APPLICABILE SU TUTTI I PROFILI

PIANTA scala 1:2