




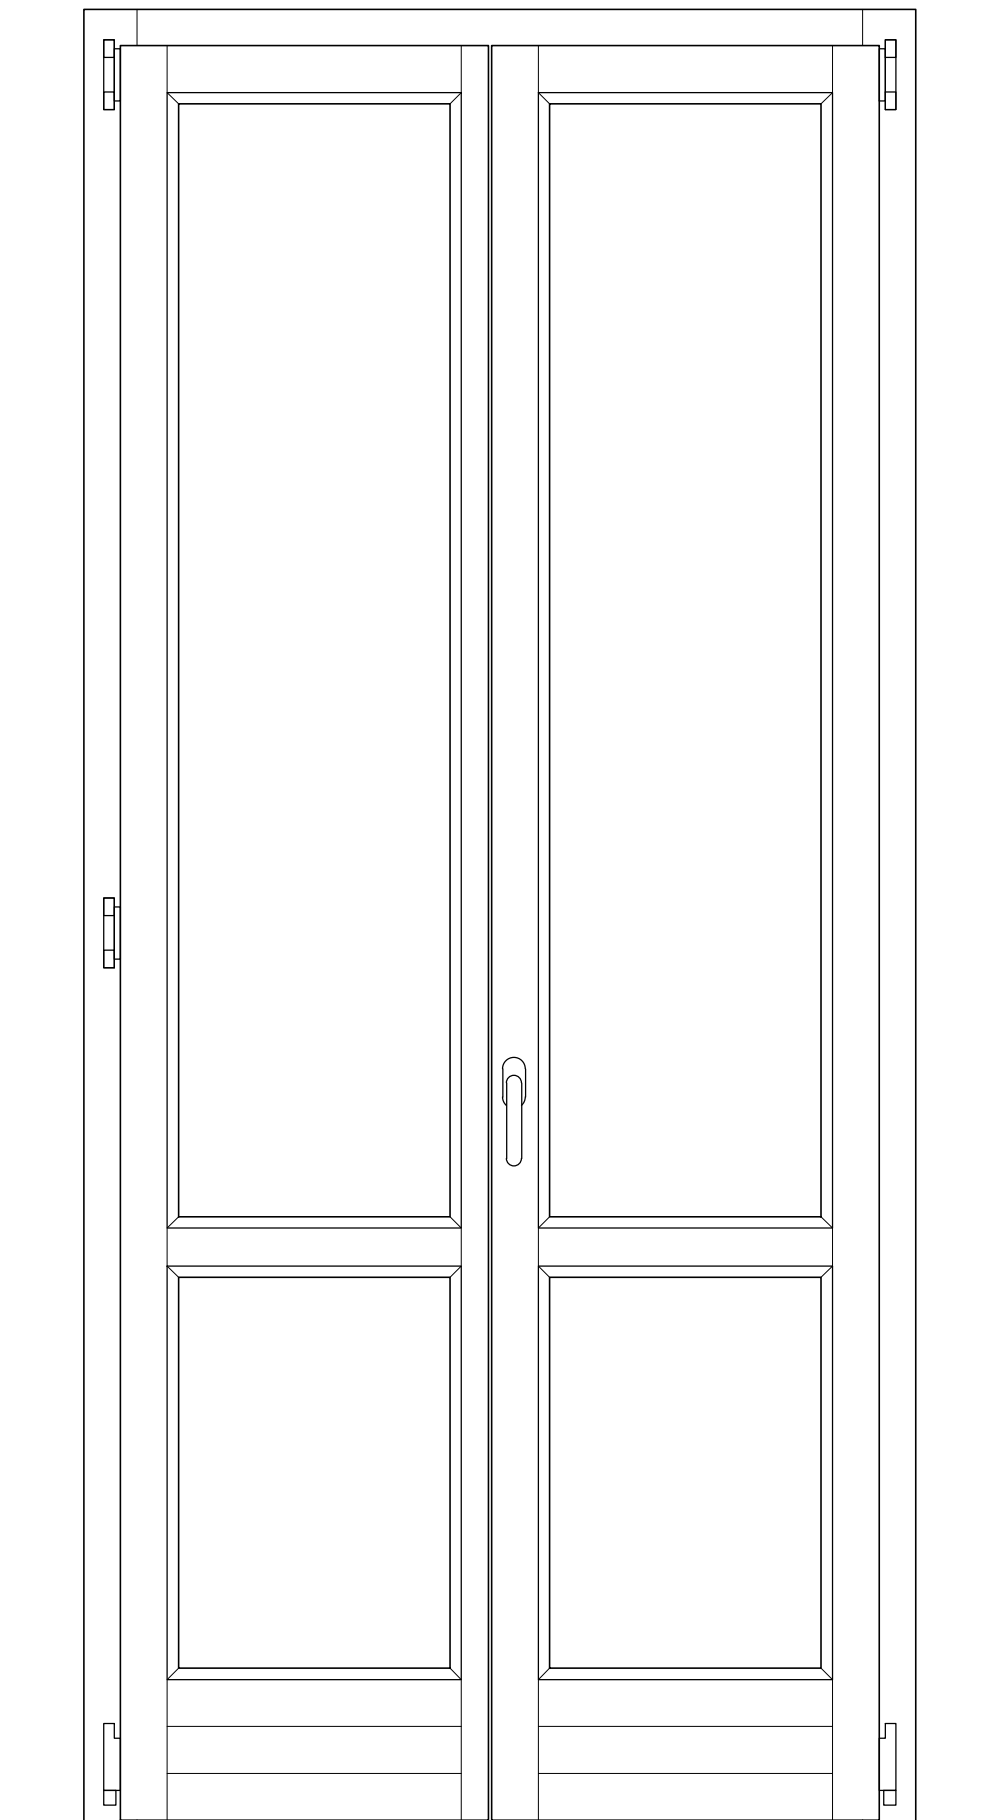


PORTAFINESTRA
LEGNO-ALLUMINIO

PROSPETTO INTERNO scala 1:10

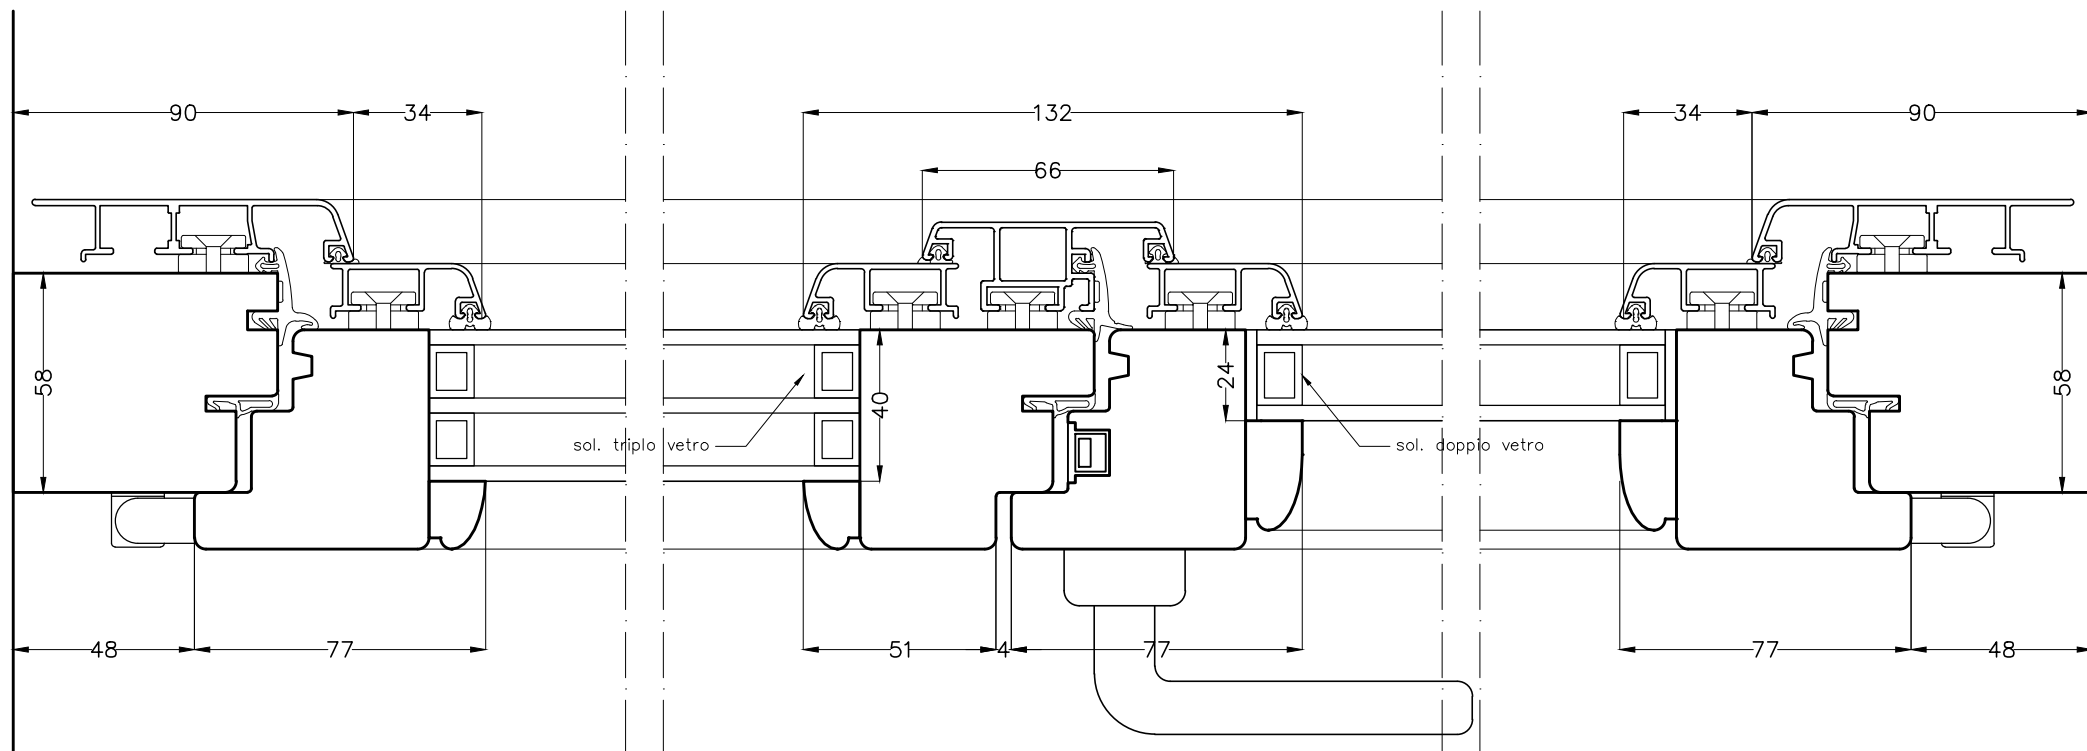

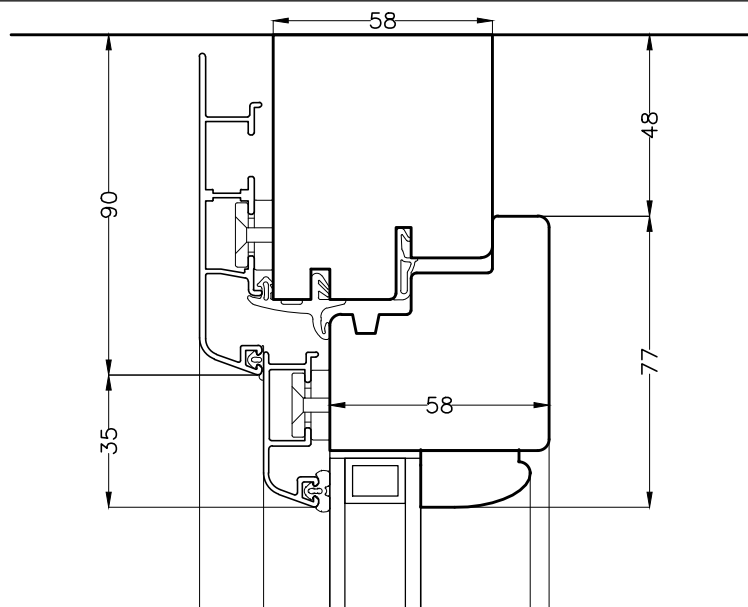

sol. doppio vetro

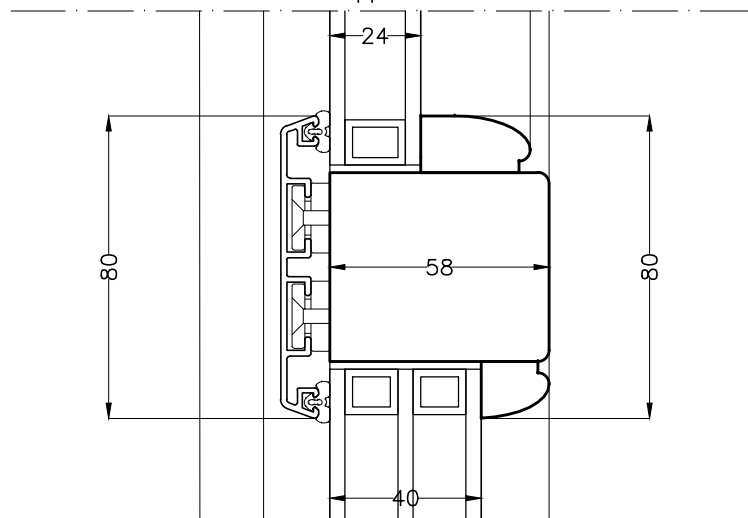

sol. triplo vetro

