


**TELAIO ALLA ROMANA**

(su finestra modello essential 58/70)

N.B. IL SISTEMA CON TELAIIO ALLA ROMANA E' APPLICABILE SU TUTTI I PROFILI

SEZ. scala 1:2

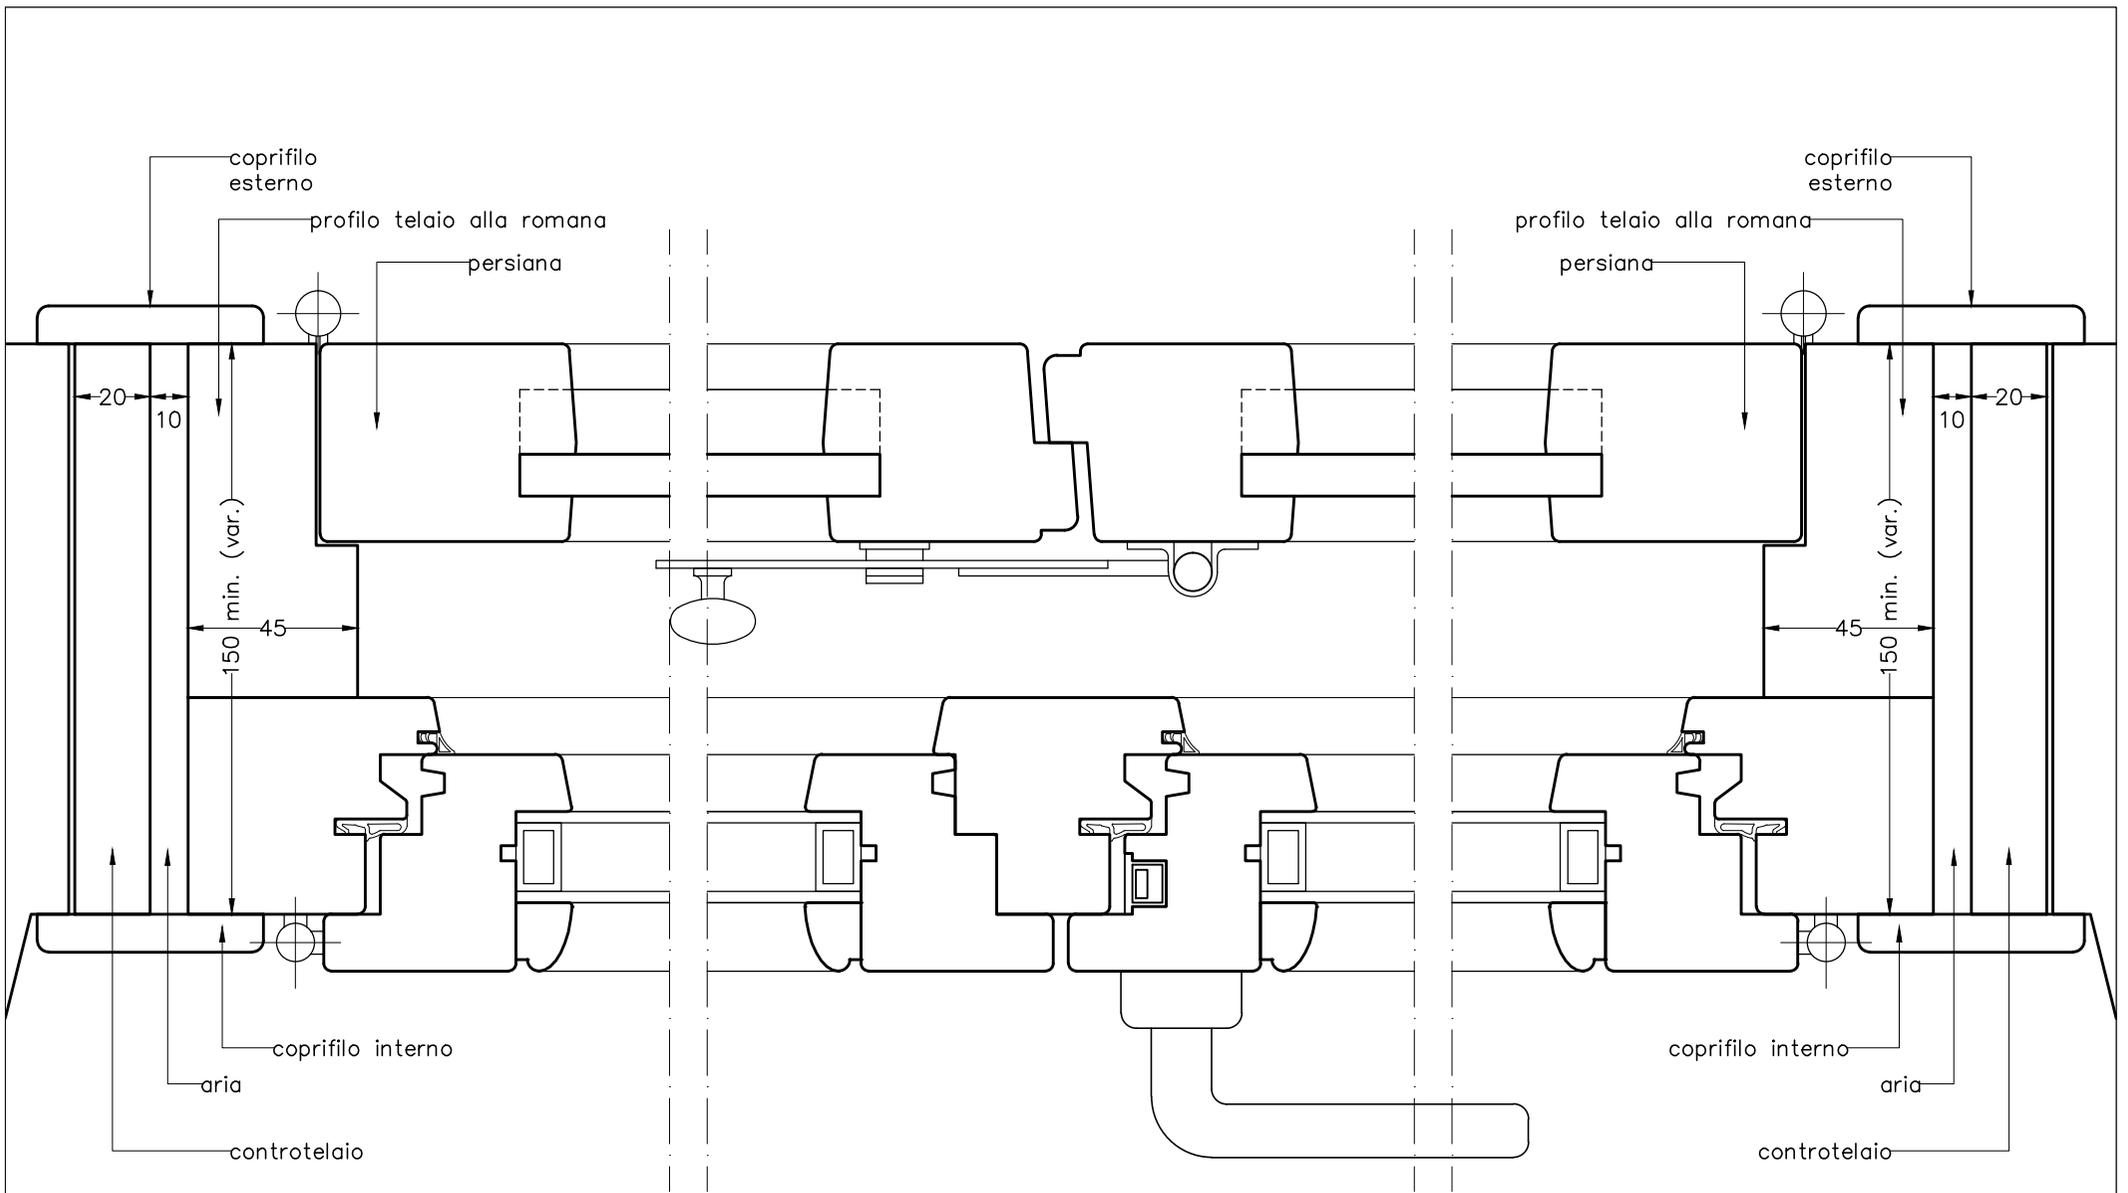

TELAIO ALLA ROMANA  
 (su finestra modello essential 58/70)

N.B. IL SISTEMA CON TELAIIO ALLA ROMANA E' APPLICABILE SU TUTTI I PROFILI

PIANTA scala 1:2